


RZUT PIĘTRA

ISTNIEJĄCY BUDYNEK MIESZKALNY

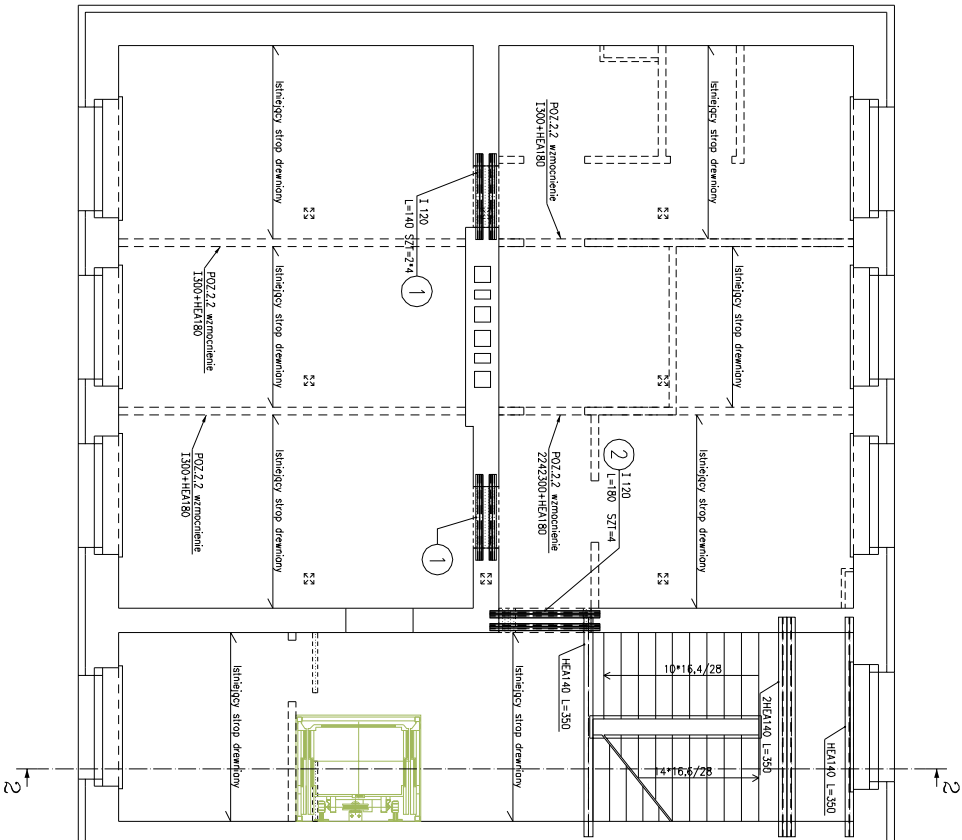

ZESTAWIENIE STALU

POZ.	NUMER ELEMENTU	NAZWA ELEMENTU	DŁUGOŚĆ (mm)	GATUNEK STALU	LICZBA SZTUK	DL. RZĘDZ [m]	WAGA JEJEN [kg/m]	WAGA 1 ELEMENTU [kg]	WAGA RZĘDZ [kg]	POLE JEJEN [m2/m]	POLE 1 ELEMENTU [m2]	POLE RZĘDZ [m2]	WAGI
Piętro	1	I 120	1400,0	S335	8	11,20	11,20	15,68	125,44	0,44	0,61	4,90	
Piętro	2	I 120	1800,0	S335	4	7,20	11,20	20,16	80,64	0,44	0,79	3,15	
OGÓŁEM													206,08
NADCIĄG NA SPINAK: 1,8%													3,71
NADCIĄG NA NIEWYPOŚCIE: 2%													0,14
NADCIĄG NA ELEW. DOBRK.: 1,5%													4,12
RZĘDZ:													0,12
WYKONK.: x 1													8,47
													217
													8,47
													217
													8,47

BIURO INŻYNIERSKIE - Piotr Mikołajczak

64-100 Leszno, ul. Bema 11 B tel. 065599659

Osoba : **Środowiskowy Dział Samochodowy**

Adres : **Kamień 17/100-1000**

Imię i nazwisko : **Krzysztof Janusz**

Dotyczy nr ewid. : **3861.5862.386**

Imię i nazwisko : **Pracownia Geograficzna i Budownictwa**

Temat : **Rzut piętra, konstrukcja stropu.**

Skala : **1:50**

Data : **10.09.2010**

Nr rys. : **11**

Genl. projektant : **Współpraca z P. Mikołajczak**

Projektant : **Krzysztof Janusz**

Wzrost : **1,70m**

Waga : **70kg**

Wzrost : **1,70m**

Waga : **70kg**

Wzrost : **1,70m**

Waga : **70kg**