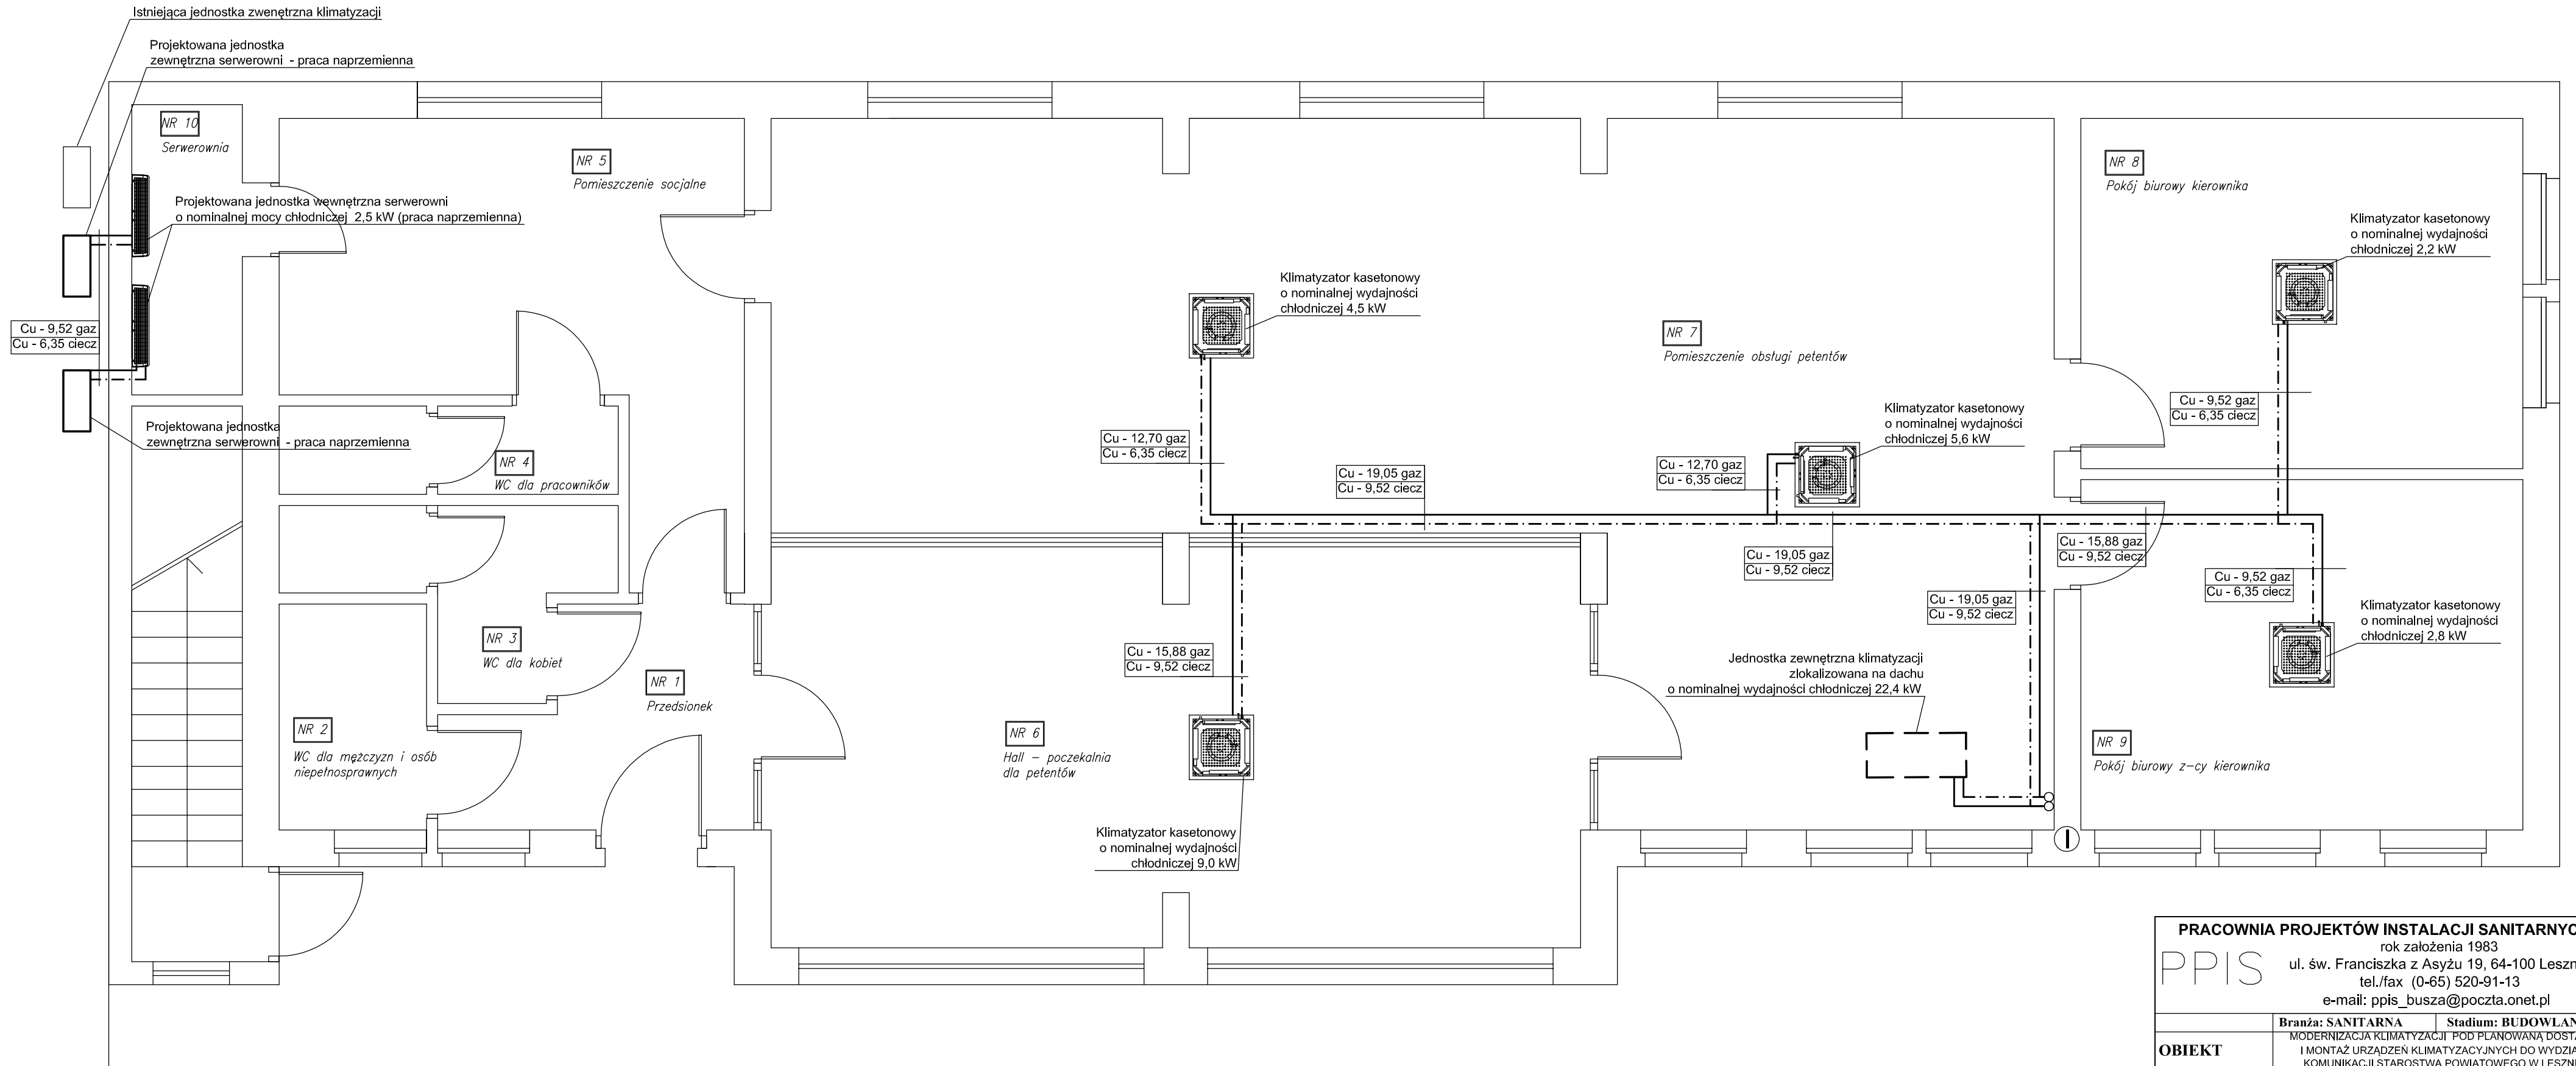

PRACOWNIA PROJEKTÓW INSTALACJI SANITARNYCH

PPIS
rok założenia 1983
ul. św. Franciszka z Asyżu 19, 64-100 Leszno
tel./fax (0-65) 520-91-13
e-mail: ppis_busza@poczta.onet.pl

	Branża: SANITARNA	**Stadium: BUDOWLANY**
OBIEKT	MODERNIZACJA KLIMATYZACJI POD PLANOWANĄ DOSTAWĘ I MONTAŻ URZĄDZEŃ KLIMATYZACYJNYCH DO WYDZIAŁU KOMUNIKACJI STAROSTWA POWIATOWEGO W LESZNIE	
ADRES OBIEKTU	działki nr 1/7, 1/9,1/10, 6/18, 6/20 obręb i jednostka ewid.: Leszno 0002; 306301_1 Plac Kościuszki 4C, 64-100 Leszno	**DATA 07.10.2019**
INWESTOR	Starostwo Powiatowe w Lesznie pl. Kościuszki 4B, 64-100 Leszno	**SKALA 1:50**
PROJEKTANT	mgr inż. Beata Busza upr. proj. nr WKP/0252/PWOS/05 spec. instalacyjno-inżynieryjnej bez ograniczeń	
SPRAWDZAJĄCY	mgr inż. Aleksander Busza upr. proj. nr WKP/0277/PWOS/04 spec. instalacyjno-inżynieryjnej bez ograniczeń	
TYTUŁ RYSUNKU	**INSTALACJA KLIMATYZACJI. RZUT PARTERU.**	**NR RYS.: S-02**