


Województwo: wielkopolskie
 Powiat: leszczyński
 Jednostka ewidencyjna: 301303_5, Osieczna - Obszar Wiejski
 Obręb: 0007, Kąty

KOPIA MAPY EWIDENCYJNEJ

SKALA 1:1000

Załącznik nr 1
 do pisma z dn. 28.06.2019r.
 znak: BR.V.6821.5.2018

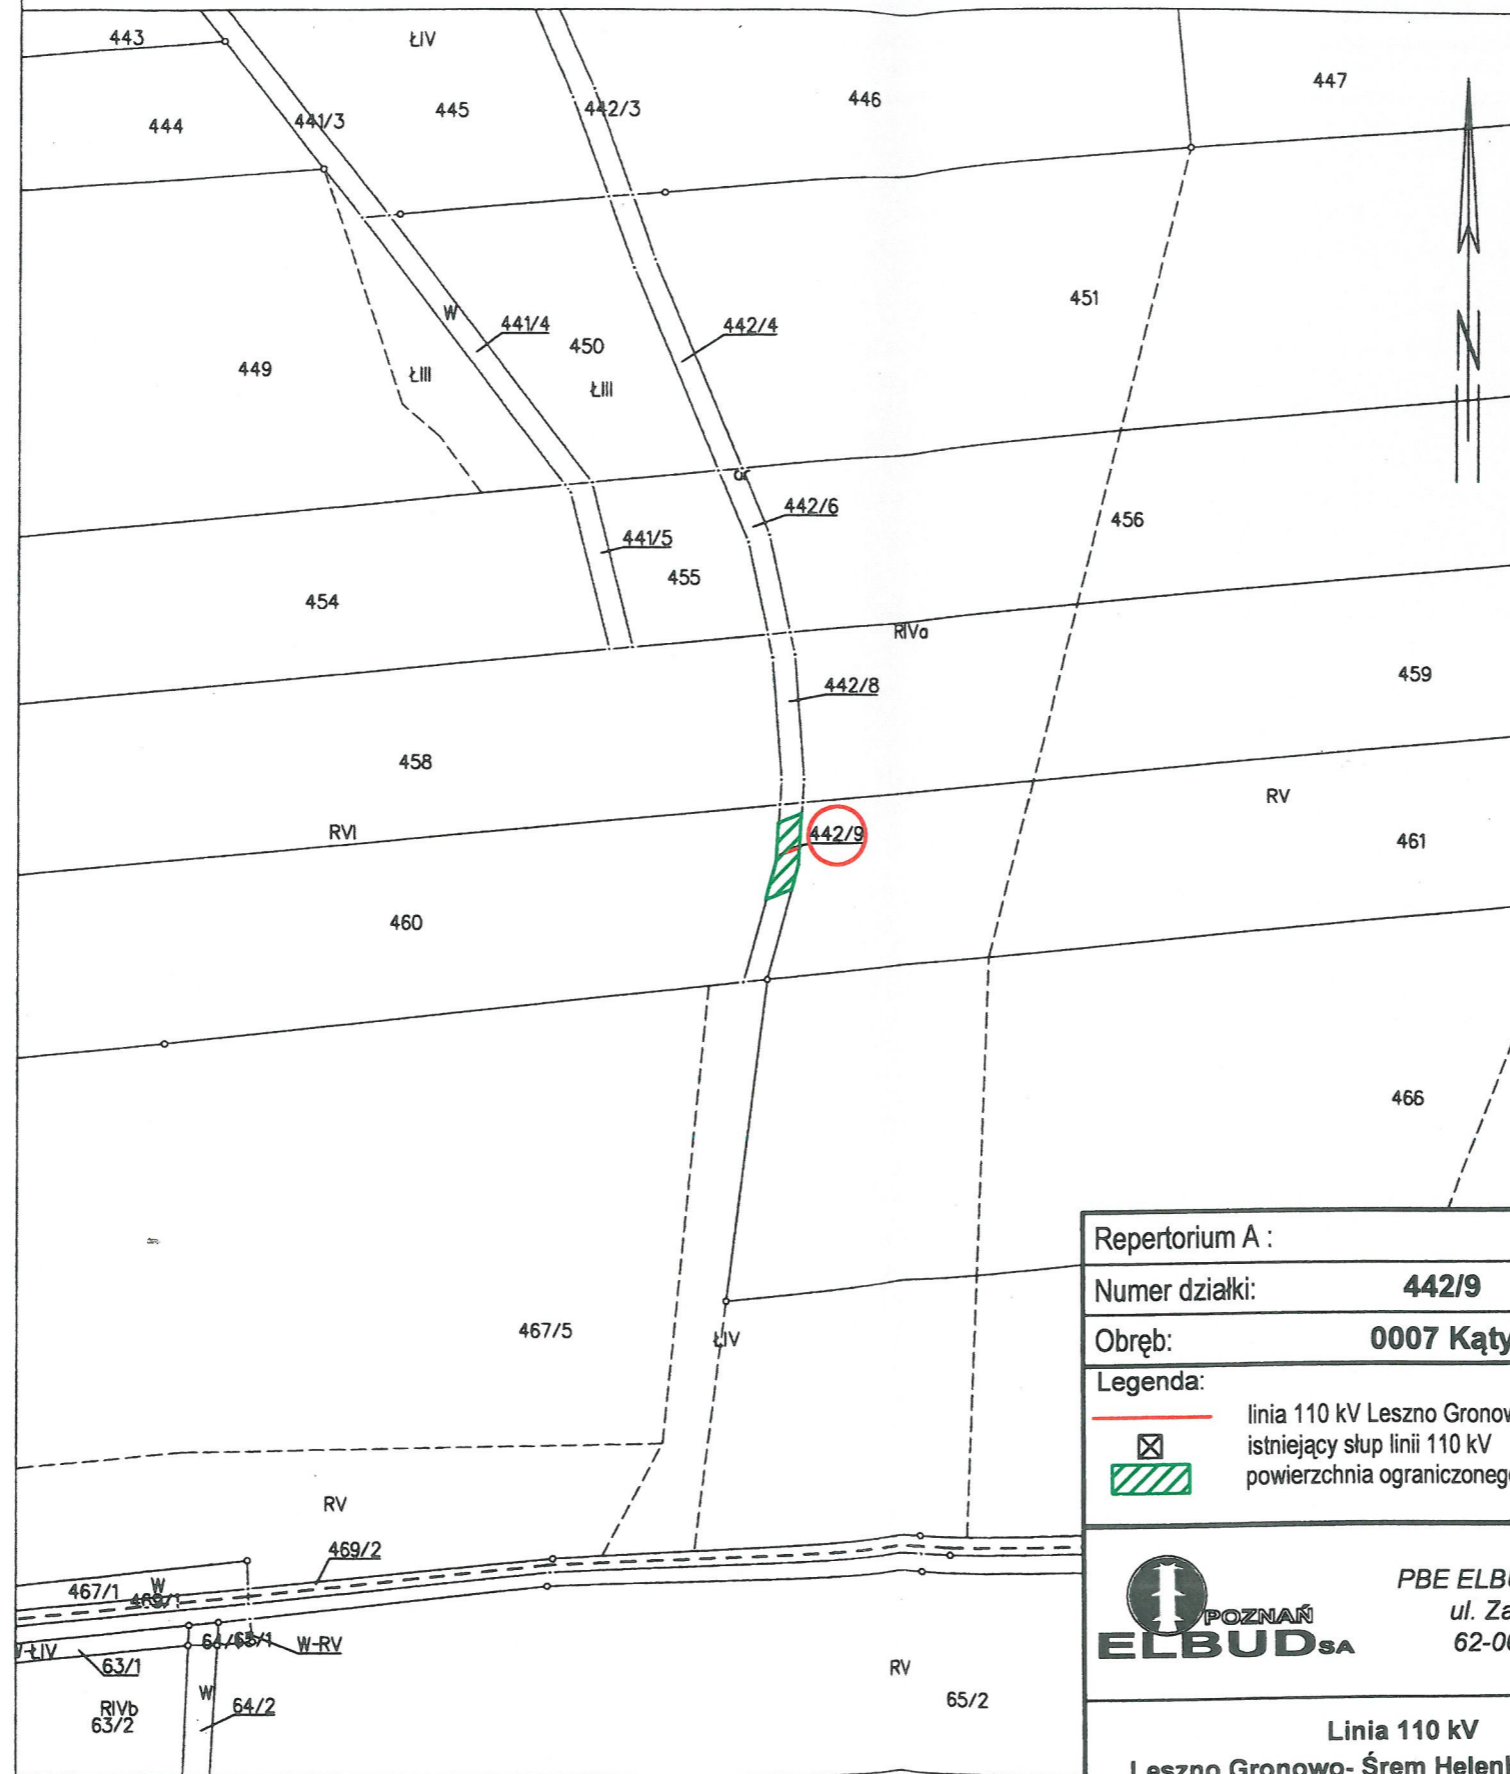

Repertorium A :	Gmina: Osieczna	Skala mapy: 1:1000
Numer działki: 442/9		
Obręb: 0007 Kąty	Powierzchnia ograniczonego użytkowania: 30,10 m²	
Legenda:		
linia 110 kV Leszno Gronowo - Śrem Helenki - Śrem HCP	granice ograniczonego użytkowania	
istniejący słup linii 110 kV	numer przedmiotowej działki	
powierzchnia ograniczonego użytkowania		
PBE ELBUD POZNAŃ SA ul. Zakładowa 10 62-064 Plewiska	Projektował	
	mgr inż.	
Uprawnienia budowlane do projektowania bez ograniczeń w specjalności: instalacje, sieci i urządzenia elektryczne i elektroenergetyczne nr ewid. 546/PW/94		
Linia 110 kV Leszno Gronowo- Śrem Helenki - Śrem HCP		Opracował 01.2019

Leszno dn. 2019-01-18
 Sporządził(a) wydruk: Anna Gloger