


Województwo: wielkopolskie
Powiat: leszczyński
Jednostka ewidencyjna: 301303_5, Osieczna - Obszar Wiejski
Obręb: 0015, Wojnowice
KOPIA MAPY EWIDENCYJNEJ
SKALA 1:2000

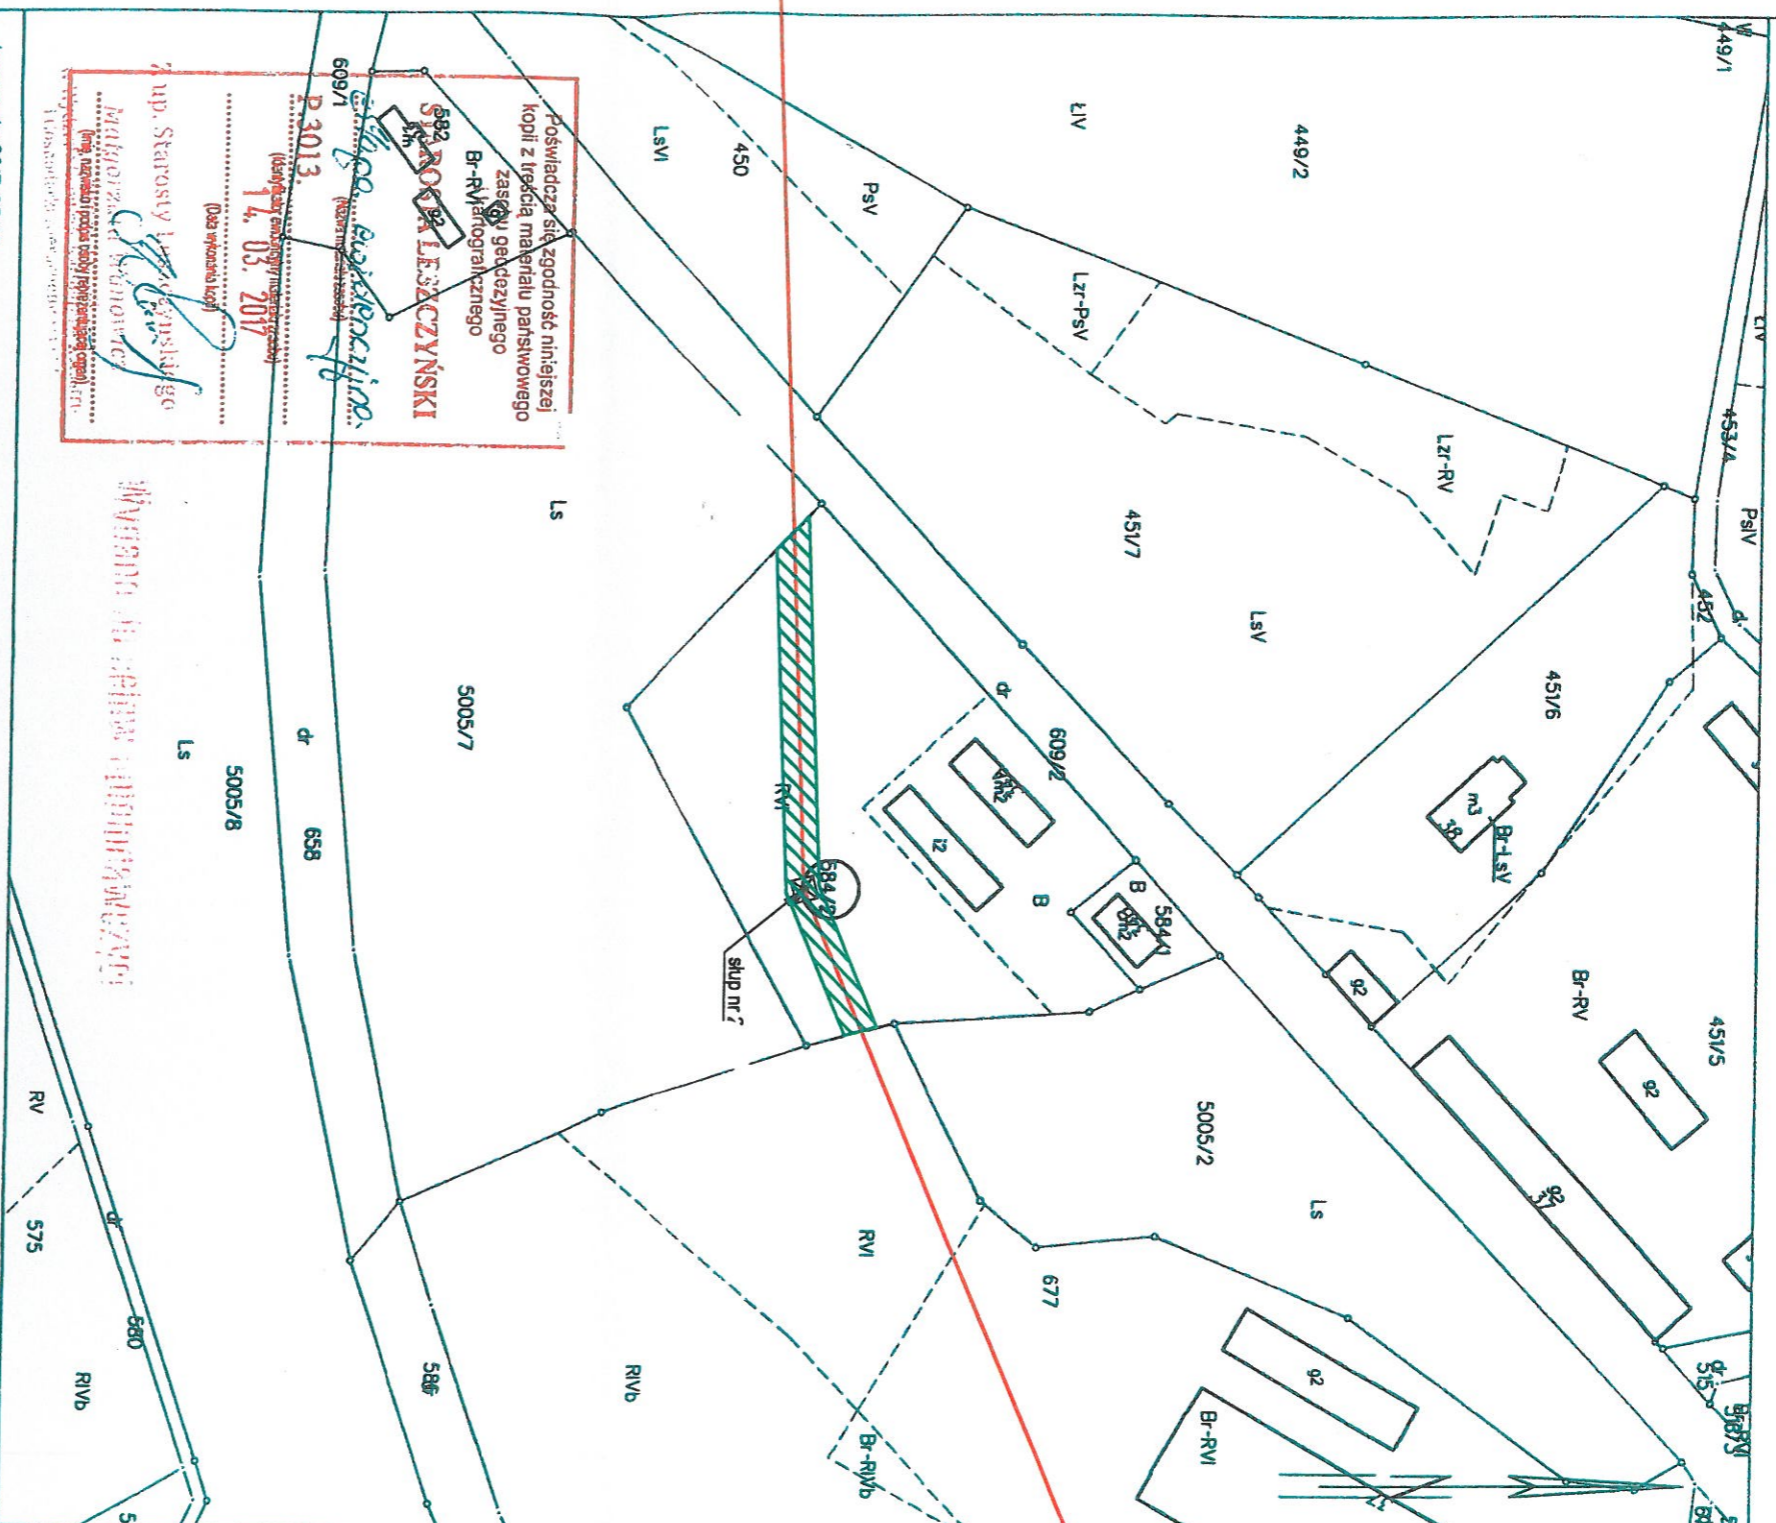

Leszno dn. 2017-03-14
Sporządził: wydruk: Małgorzata Woronicz

Reperitorium A:		Gmina:	Osieczna	Skala mapy:	1:2000
Numer działki:	584/2	Powierzchnia działki:	1,110 ha		
Obręb:	0015 Wojnowice	Powierzchnia ograniczonego użytkowania:	1276,13 m ²		

- Legenda:
- linia 110 kV Leszno Gronowo - Śrem Helenki - Śrem HCP
 - istniejący słup linii 110 kV
 - powierzchnia ograniczonego użytkowania
 - granice ograniczonego użytkowania
 - 22 numer przedmiotowej działki



PBE ELBUD POZNAŃ SA
ul. Zakładowa 10
62-064 Plewiska k/Poznań

Projektował

mgr inż. Jarosław Borowski

Uprawnienia budowlane do projektowania
bez ograniczeń w specjalności: instalacje,
sieci i urządzenia elektryczne i elektroenergetyczne
nr ewid. 548/PW/94

Linia 110kV Leszno Gronowo-Śrem
Helenki - Śrem HCP

Opracował

05.2013

Poświadczam się zgodność niniejszej kopii z treścią materiału państwowego zasobu geodezyjnego i kartograficznego
B-R-R/Archiwizacyjny
584/2
SŁUP
K. LESZCZYŃSKI
14.03.2017
(data sporządzenia kopii)
P. 3013
(data wydania mapy ewidencyjnej)
mgr inż. Jarosław Borowski
Mikroelektronika
(mgr, numerka i podpis osoby odpowiedzialnej za mapę)
Tłuszczak