


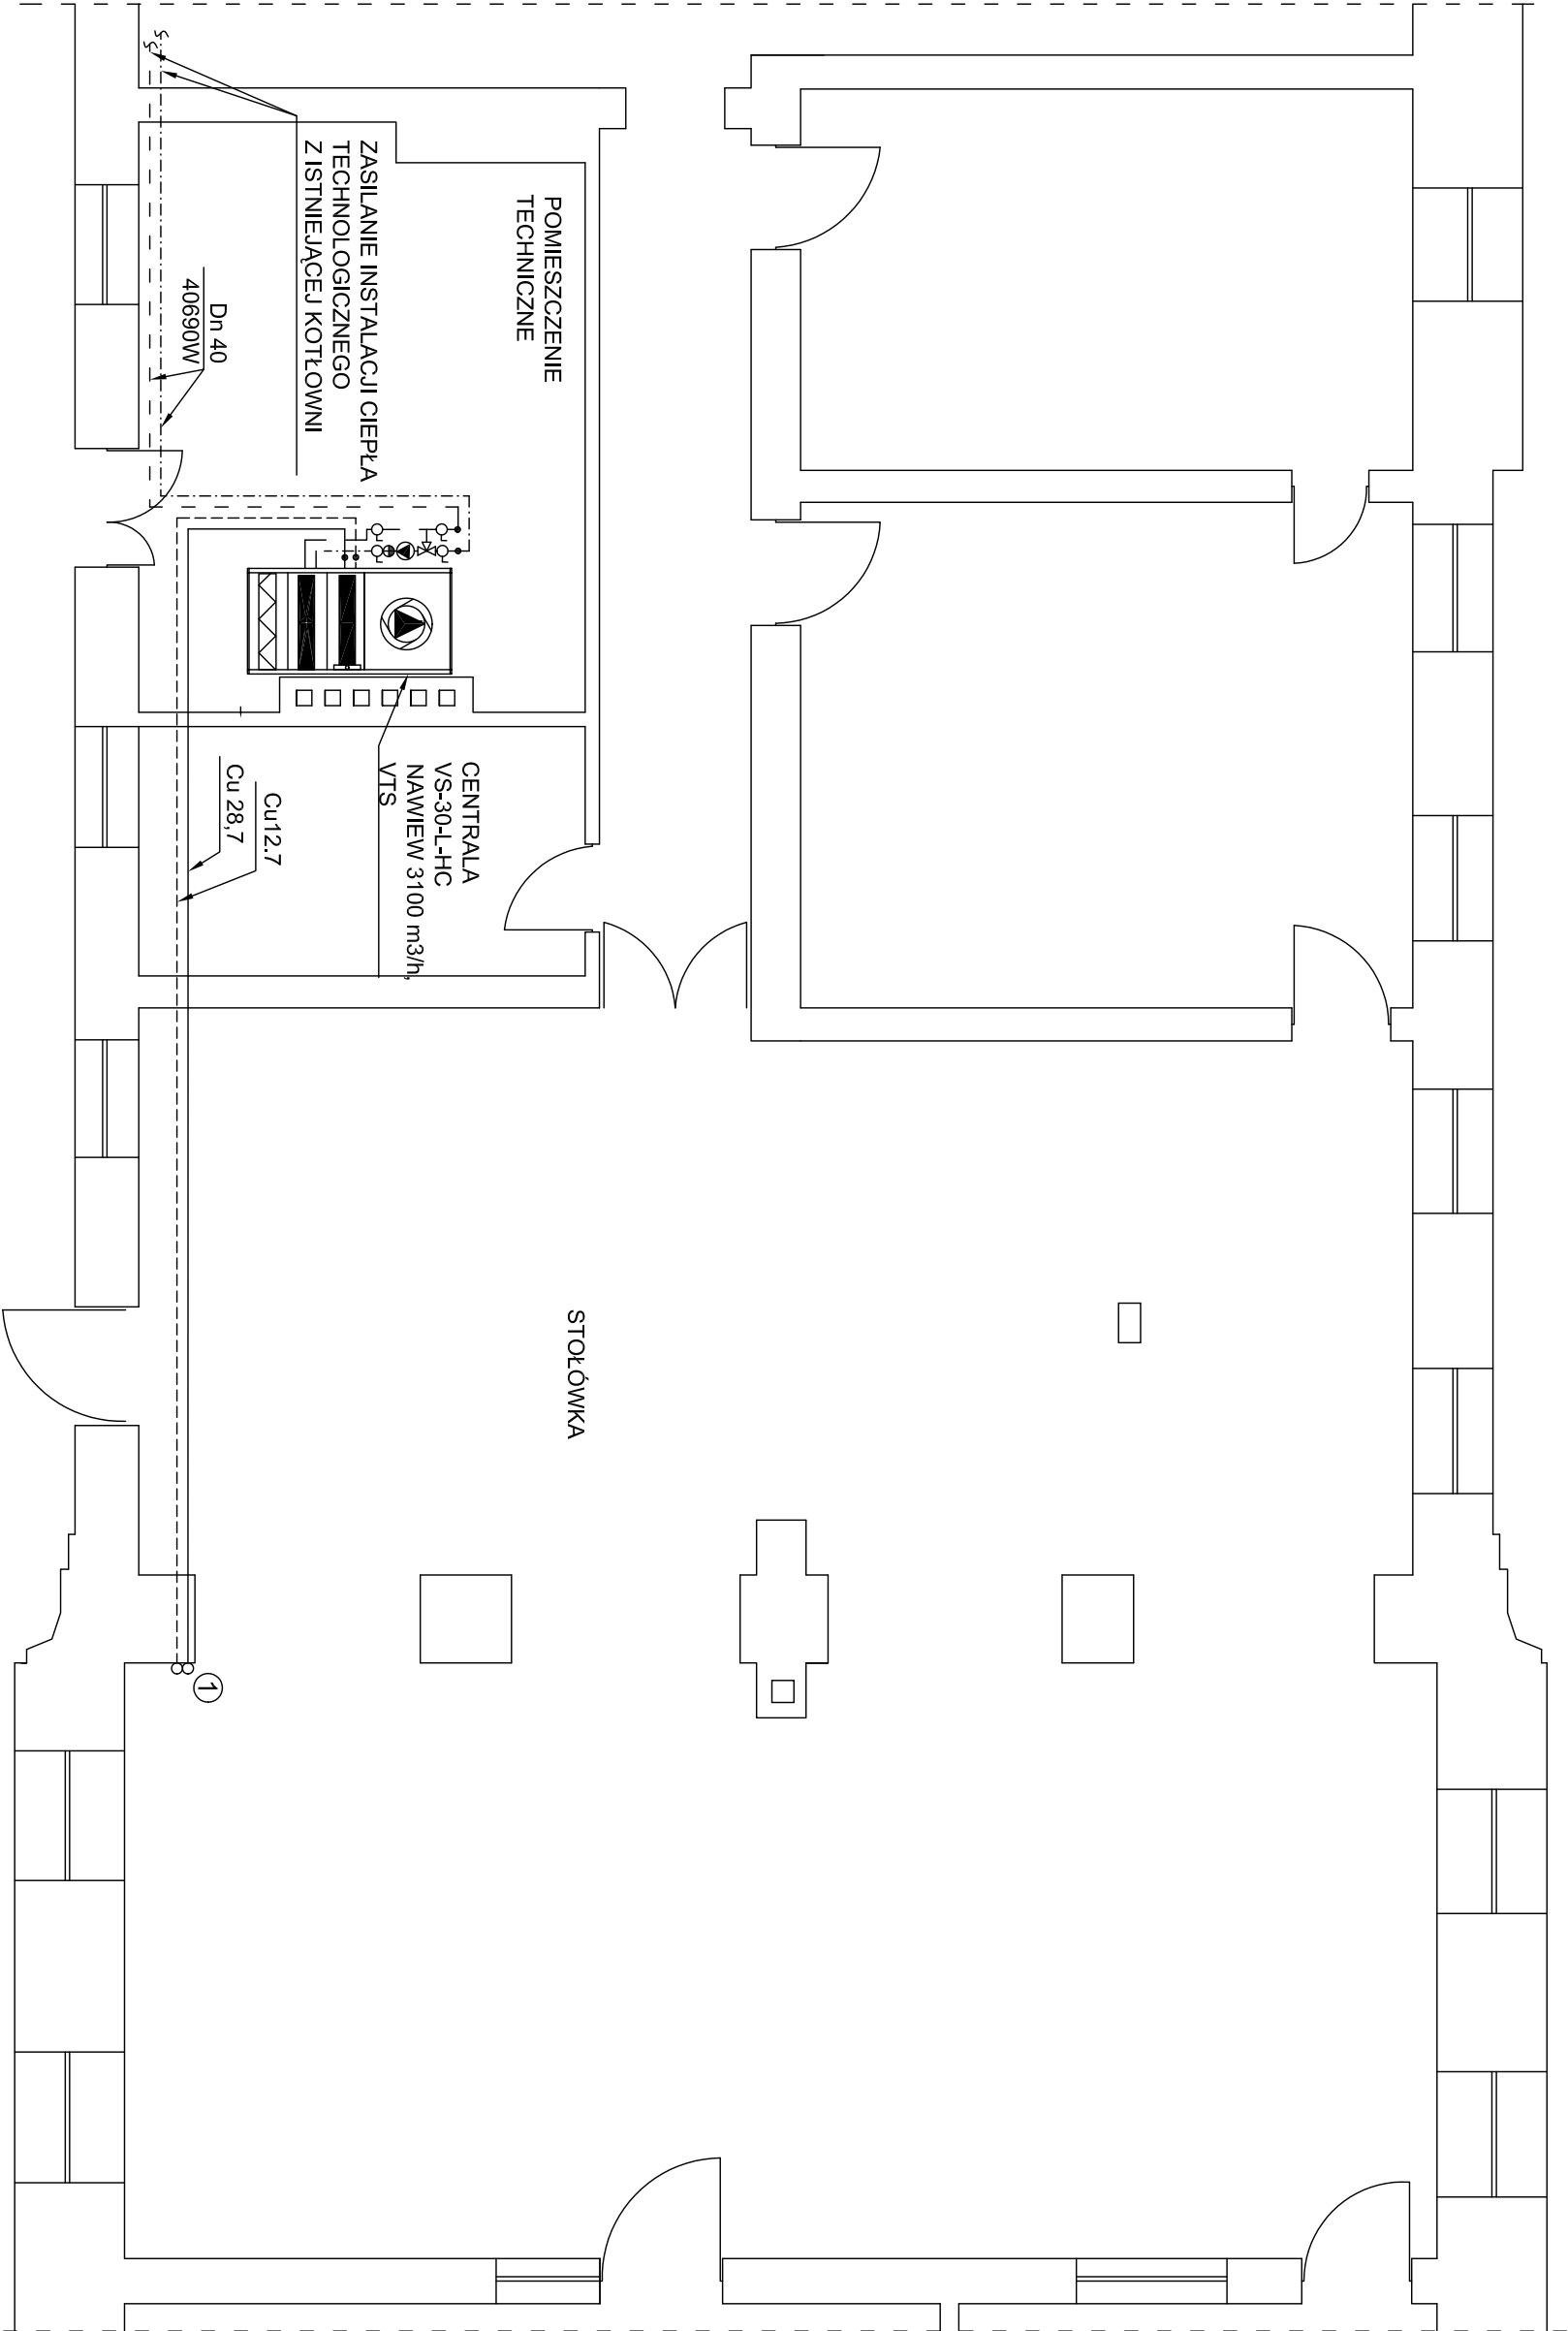

LEGENDA:

- ZAWÓR ODCINAJĄCY
- ZAWÓR ZWROTNY
- ZAWÓR REGULACYJNY
- ZAWÓR TRÓJDROŻNY
- POMPA OBIEGOWA
- PRZEWODY ZASILAJĄCE C.T.
- PRZEWODY POWROTNEC.T.
- PRZEWODY INSTALACJI CHŁODU

|                                              |                                                                                                  |              |                  |
|----------------------------------------------|--------------------------------------------------------------------------------------------------|--------------|------------------|
| PRACOWNIA PROJEKTÓW INSTALACJI SANITARNYCH   |                                                                                                  |              |                  |
| rok założenia 1983                           |                                                                                                  |              |                  |
| ul. św. Franciszka z Asyżu 19, 64-100 Leszno |                                                                                                  |              |                  |
| tel./fax (0-65) 520-91-13                    |                                                                                                  |              |                  |
| e-mail: ppis_busza@poczta.onet.pl            |                                                                                                  |              |                  |
| OBIEKT                                       | Wentylacja mechaniczna kuchni ze stołową w Ośrodku Szkolno -Wychowawczym w Rydzynie              |              |                  |
| ADRES OBIEKTU                                | Rydzyna, Plac Zamkowy 2                                                                          | DATA         | 01.04.2009       |
| INWESTOR                                     | Ośrodek Szkolno-Wychowawczy w Rydzynie Im. Przemysła Bańkowskiego 64-100 Rydzyna, Plac Zamkowy 2 | SKALA        | 1:50             |
| PROJEKTANT                                   | mgr inż. A. Busza                                                                                | nr uprawnień | WKP/0277/PW08/04 |
| SPRAWDZAJĄCY                                 | mgr inż. L. Busza                                                                                | nr uprawnień | 37/75/Zg         |
| TYTUŁ RYSUNKU                                | INSTALACJA C.T. ORAZ CHŁODU. RZUT PARTERU.                                                       | NR RYS.:     | 5                |