


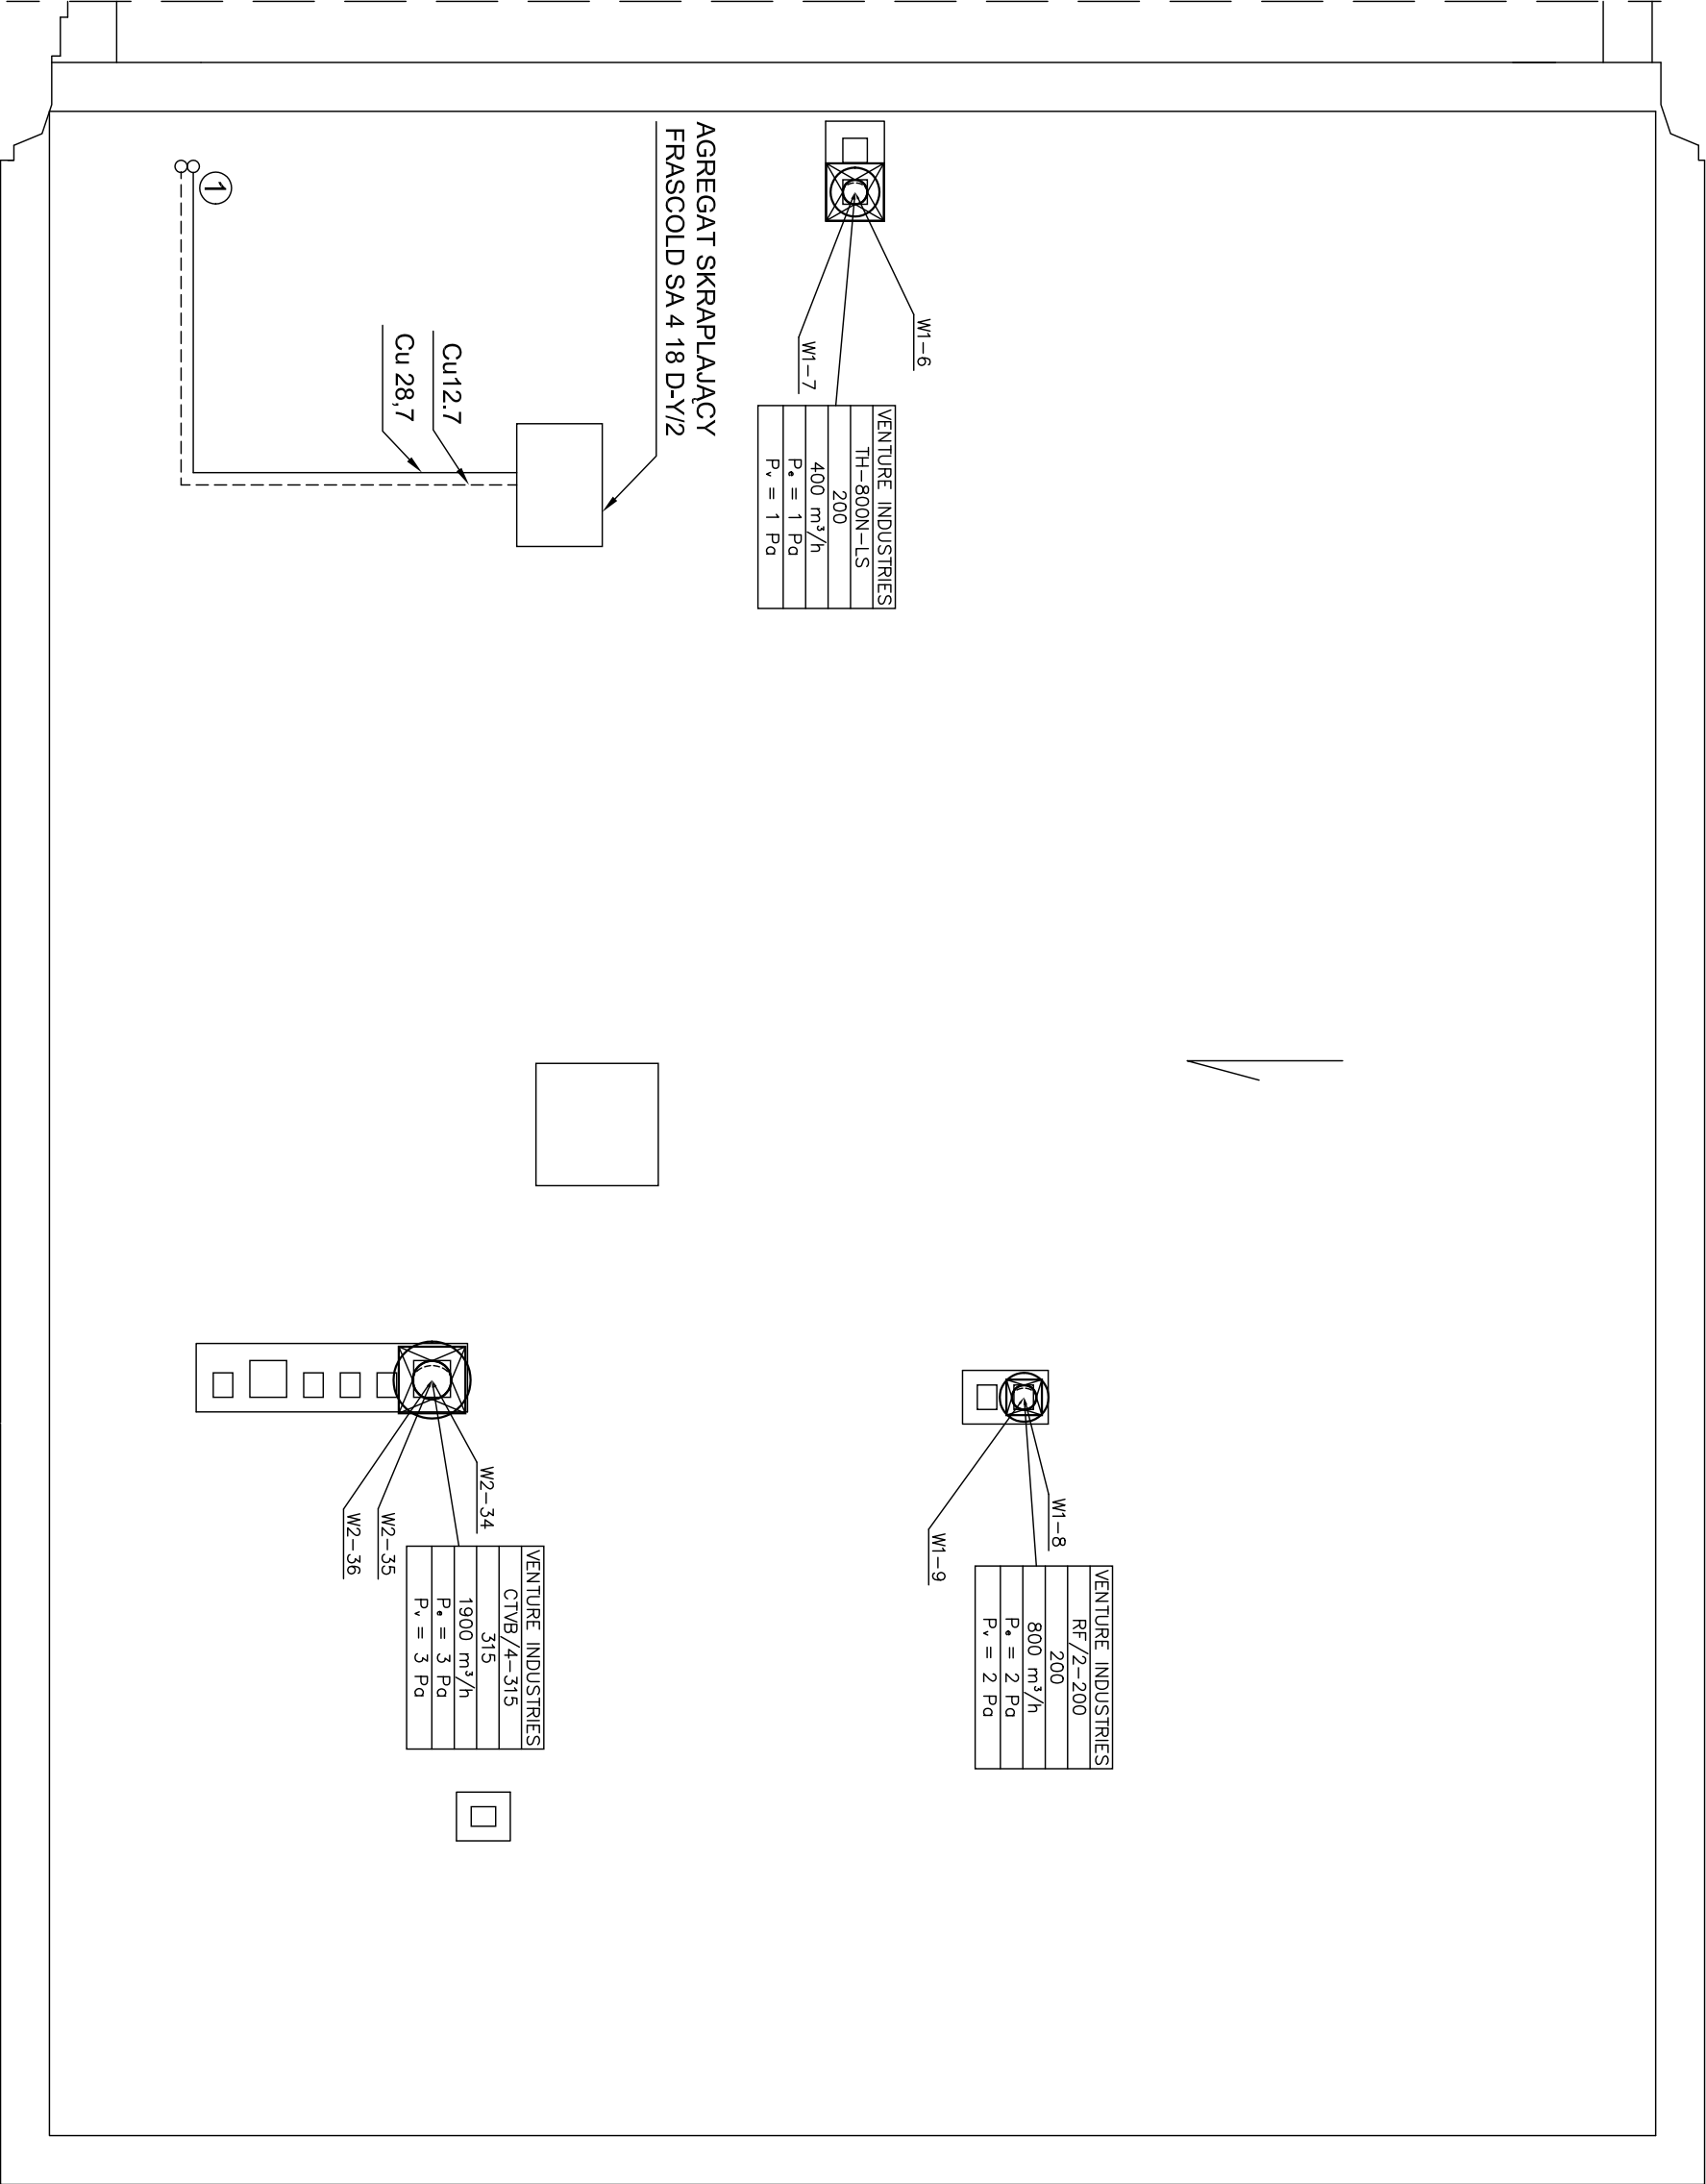

PRACOWNIA PROJEKTÓW INSTALACJI SANITARNYCH			
rok założenia 1983			
ul. św. Franciszka z Asyżu 19, 64-100 Leszno			
tel./fax (0-65) 520-91-13			
e-mail: ppis_busza@poczta.onet.pl			
OBIEKT	Wentylacja mechaniczna kuchni ze stołówką w Ośrodku Szkolno - Wychowawczym w Rydzynie		
ADRES	Rydzyna, Plac Zamkowy 2	DATA	01.04.2009
INWESTOR	Ośrodek Szkolno - Wychowawczy w Rydzynie im. Franciszka Karłowicza 64-130 Rydzyna, Plac Zamkowy 2	SKALA	1:50
PROJEKTANT	mgr inż. A. Busza	nr uprawnień	WKp/0277/PWOS/04
SPRAWDZAJĄCY	mgr inż. L. Busza	nr uprawnień	37/75/Zg
TYTUŁ RYSUNKU	WENTYLACJA MECHANICZNA I INSTALACJA CHŁODU. RZUT DACHU.	NR RYS.:	2