



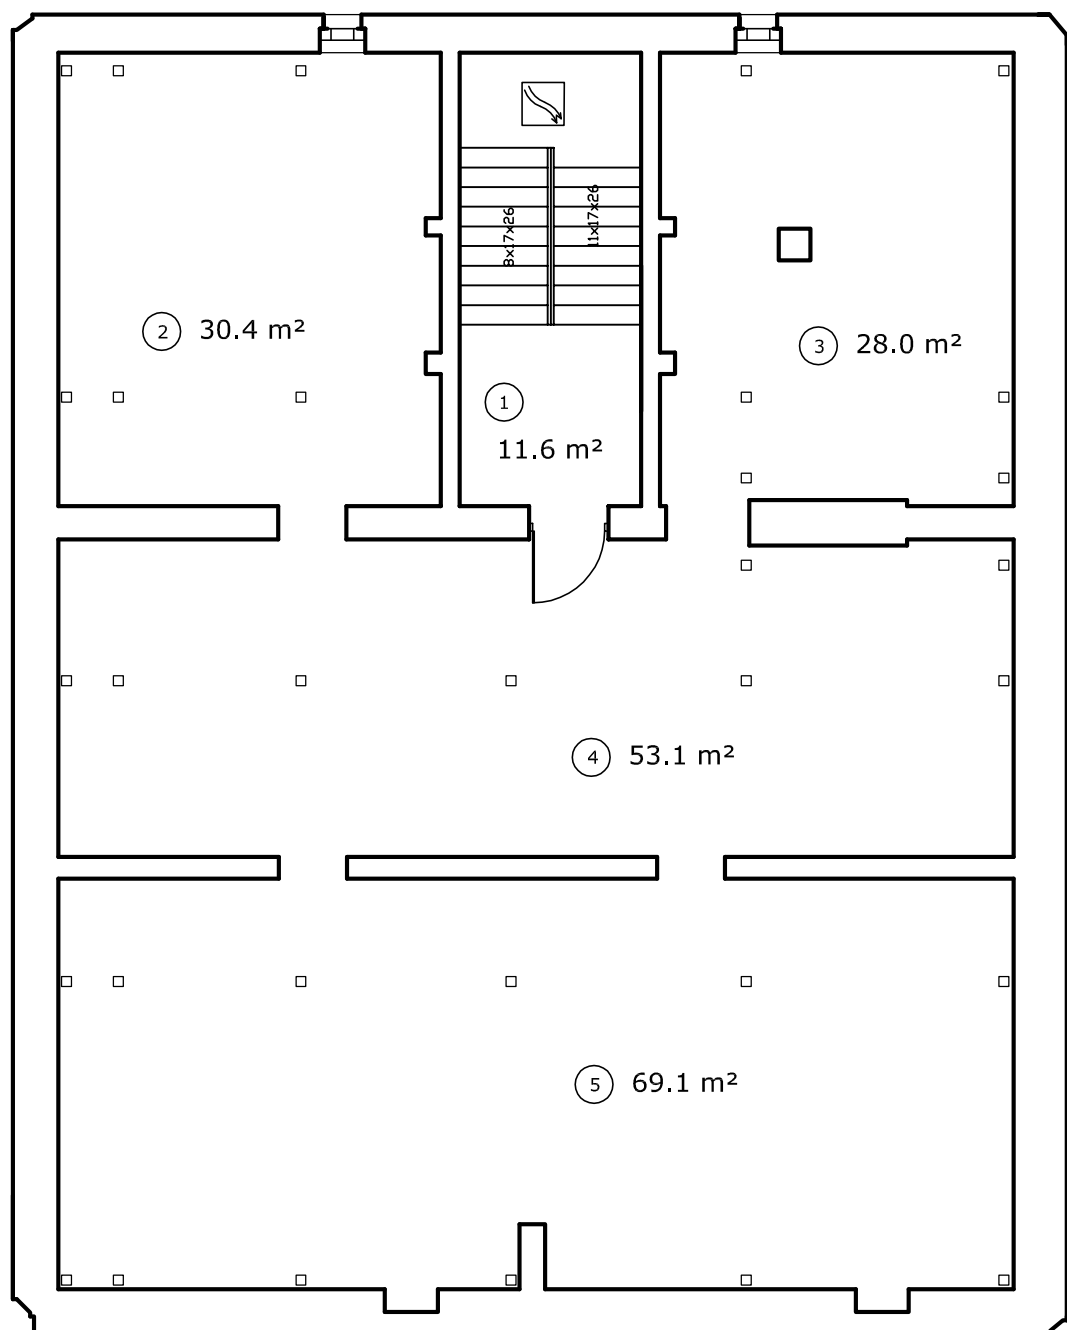

Poddasze

Skrzydło wschodnie

Pow.całkowita 1777.4m²

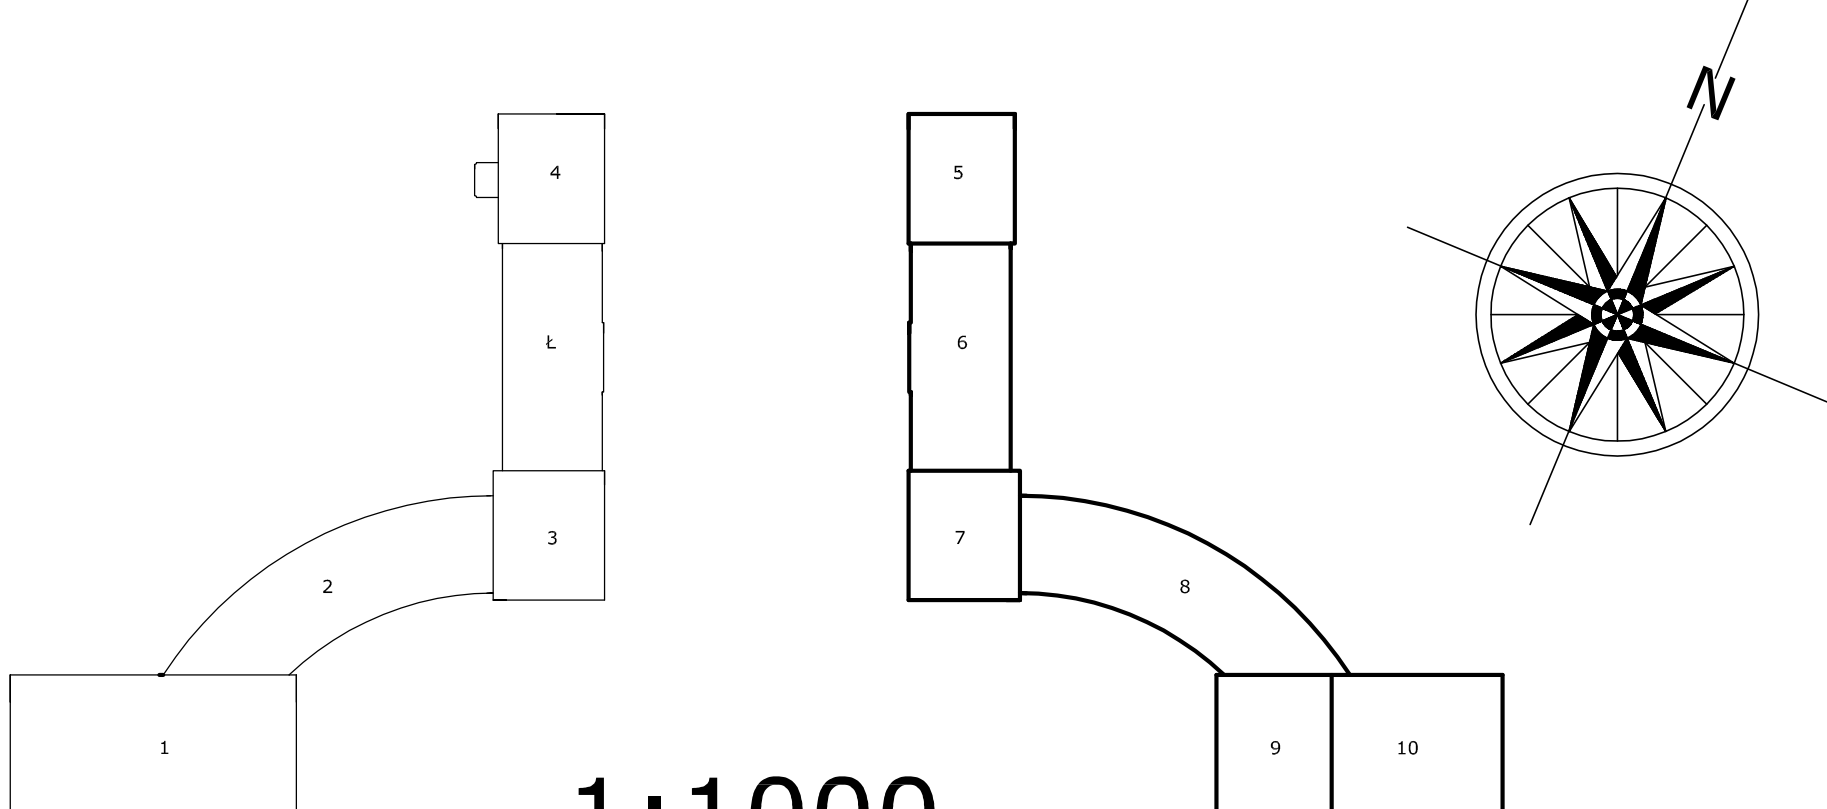

- ROP
- Czujka optyczna dymu
- Czujka temperatury
- Centrala pożarowa
- Sygnalizator akustyczny
- Sygnalizator optyczno-akustyczny IP65

