


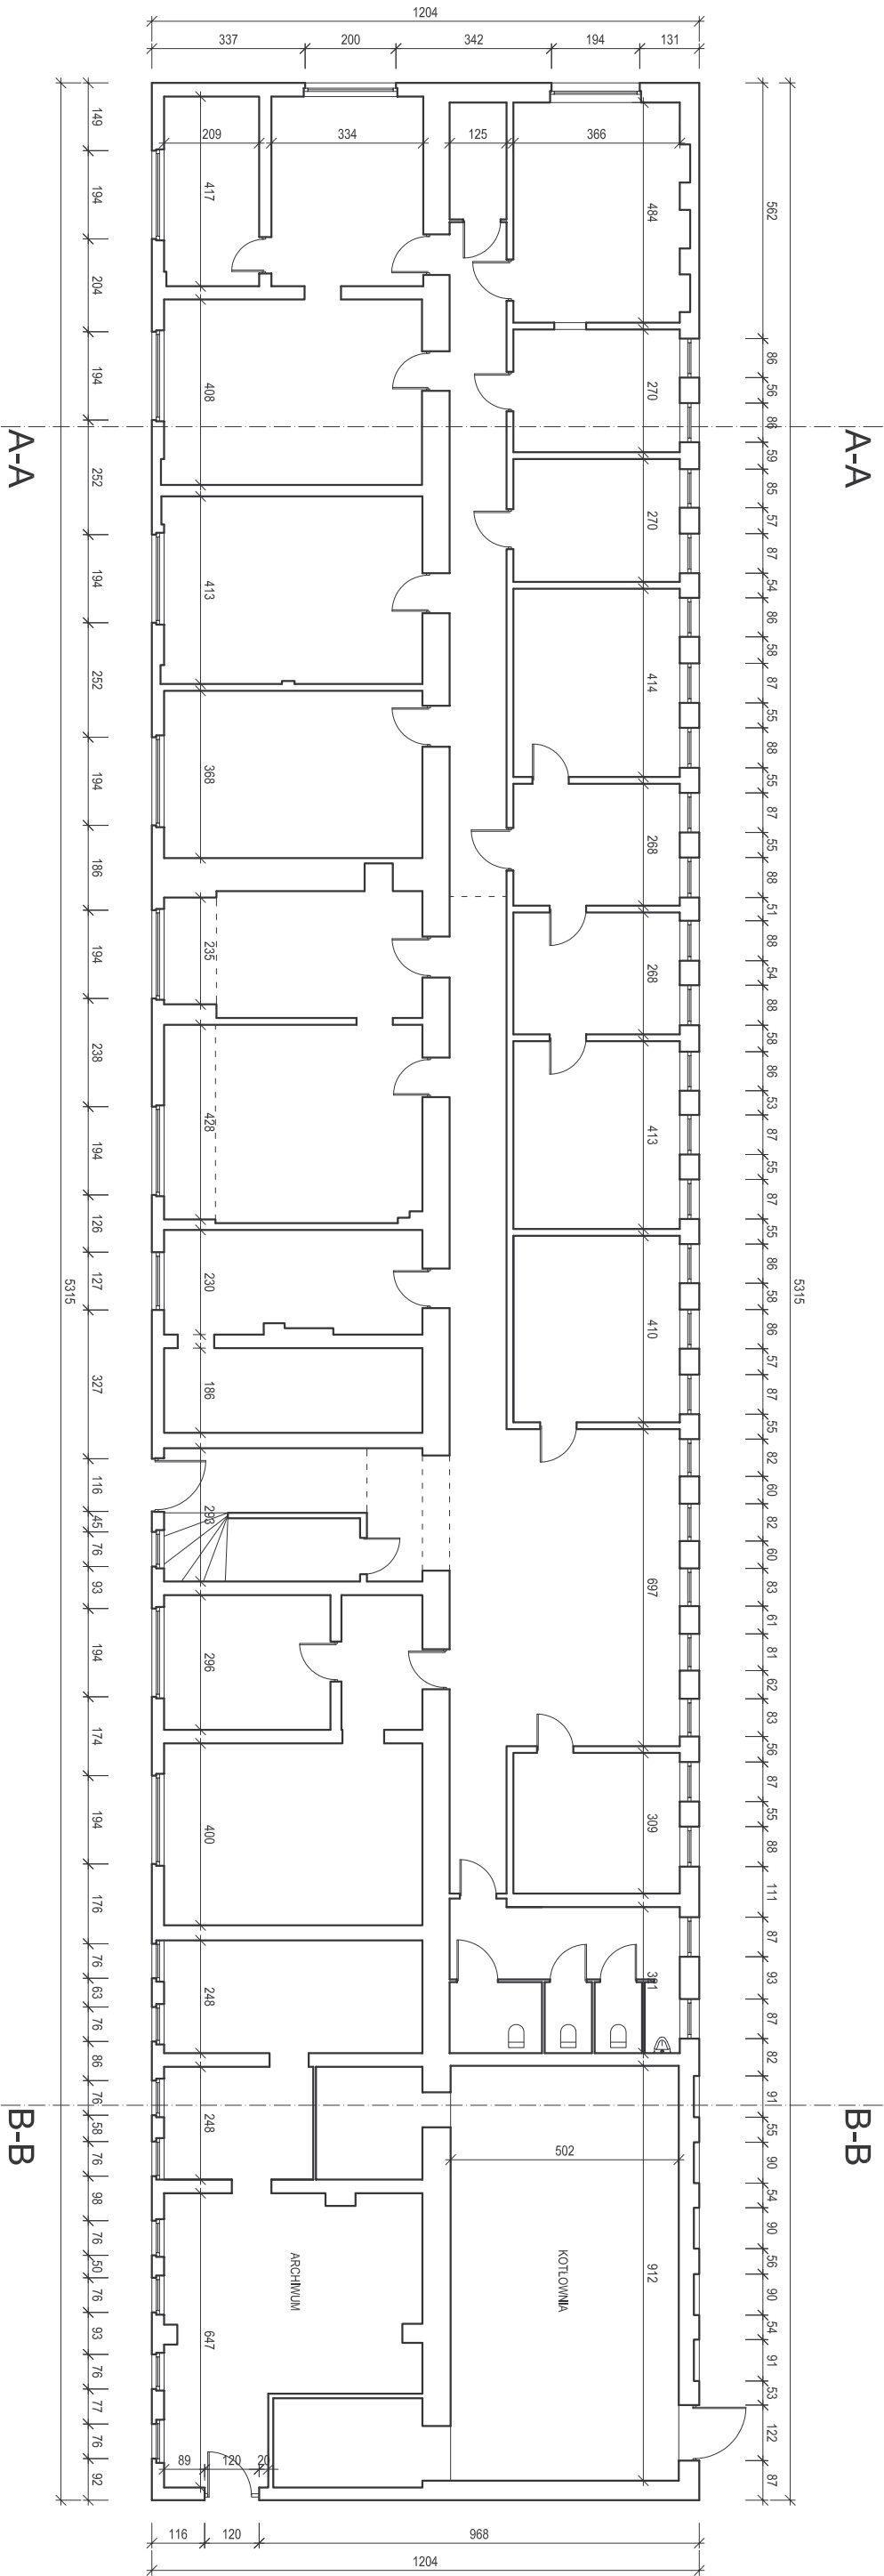

RZUT PARTERU

»BUDOMEX«				PRACOWNIA PROJEKTOWA	
64-100 LESZNO UL. SZEROKA 8				TEL. 527 00 18	
NADZOR I ZADANIE PRACOWNIA PROJEKTOWA					
BUDYNEK ADMINISTRACYJNO – BIUROWY					
64-100 LESZNO, UL. F.L. KOŚCIEŃSKI 4B					
AMWIS					
STAROSTWO POWIATOWE W LESZNIE					
PROJEKTANT – RZUT PARTERU				SKALA	
IMMENTARYZACJA – RZUT PARTERU				1:100	
DATA	PROJEKTANT	UPR. BUD.	PODPIS		
02.05.2008	H. POPRAWSKI	314/81/Jo	<i>18/07</i>		
M. BŁASZKIEWICZ			<i>18/07</i>	1	