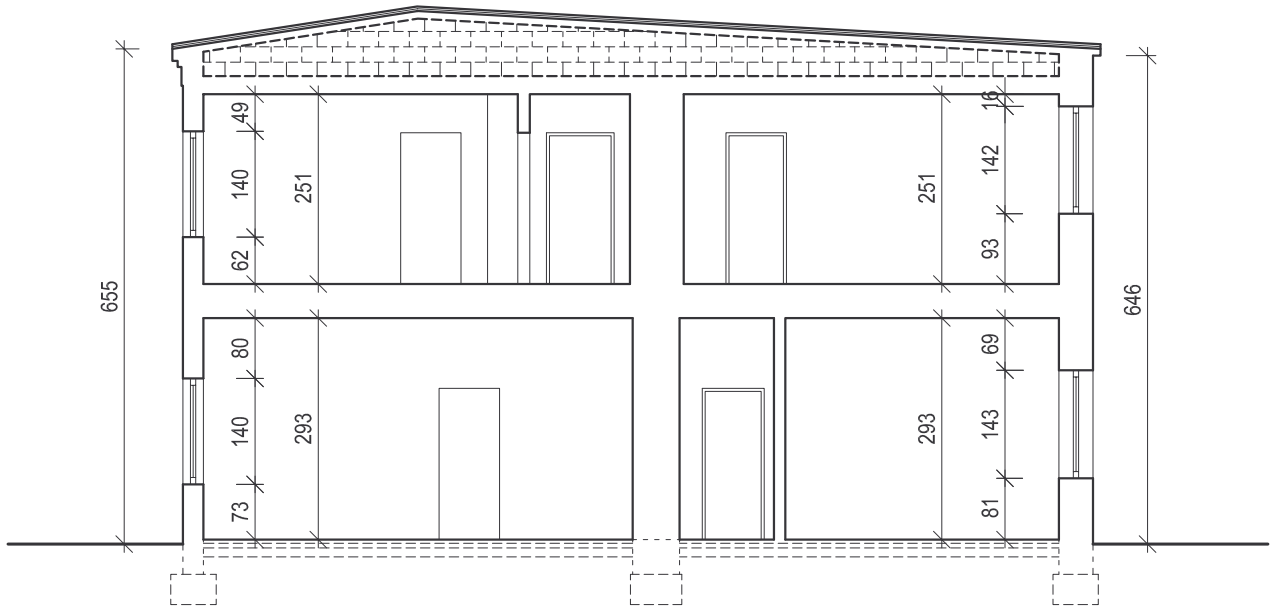

PRZEKRÓJ A-A

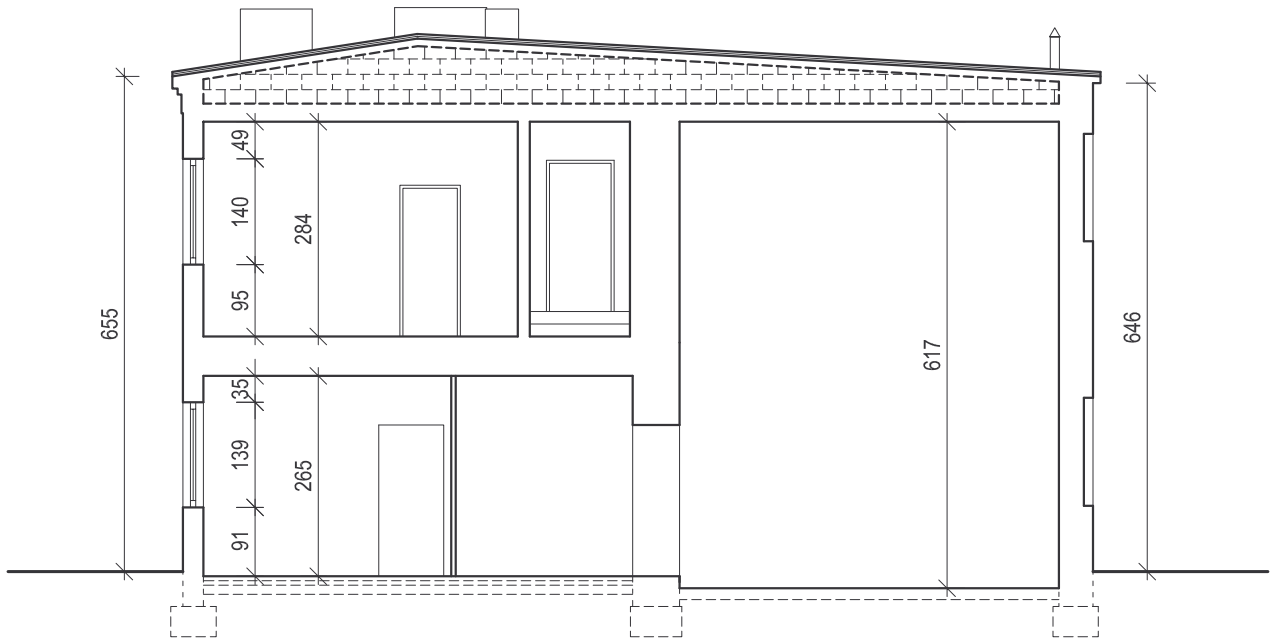

PRZEKRÓJ B-B

»BUDOM EX« 64–100 LESZNO UL. SZEROKA 8		PRACOWNIA PROJEKTOWA TEL. 527 00 18		
NAZWA I ADRES OBIEKTU BUDOWLANEGO BUDYNEK ADMINISTRACYJNO – BIUROWY 64–100 LESZNO, ul. Pl. Kościuszki 4B				
INWESTOR STAROSTWO POWIATOWE W LESZNIE				
PRZEDMIOT INWENTARYZACJA – PRZEKROJE				SKALA 1:100
DATA	PROJEKTANT	UPR. BUD. NUMER EW.	PODPIS	NUMER
02.05.2008	H. POPRAWSKI	314/81/Lo		3
	M. BŁASZKIEWICZ			