


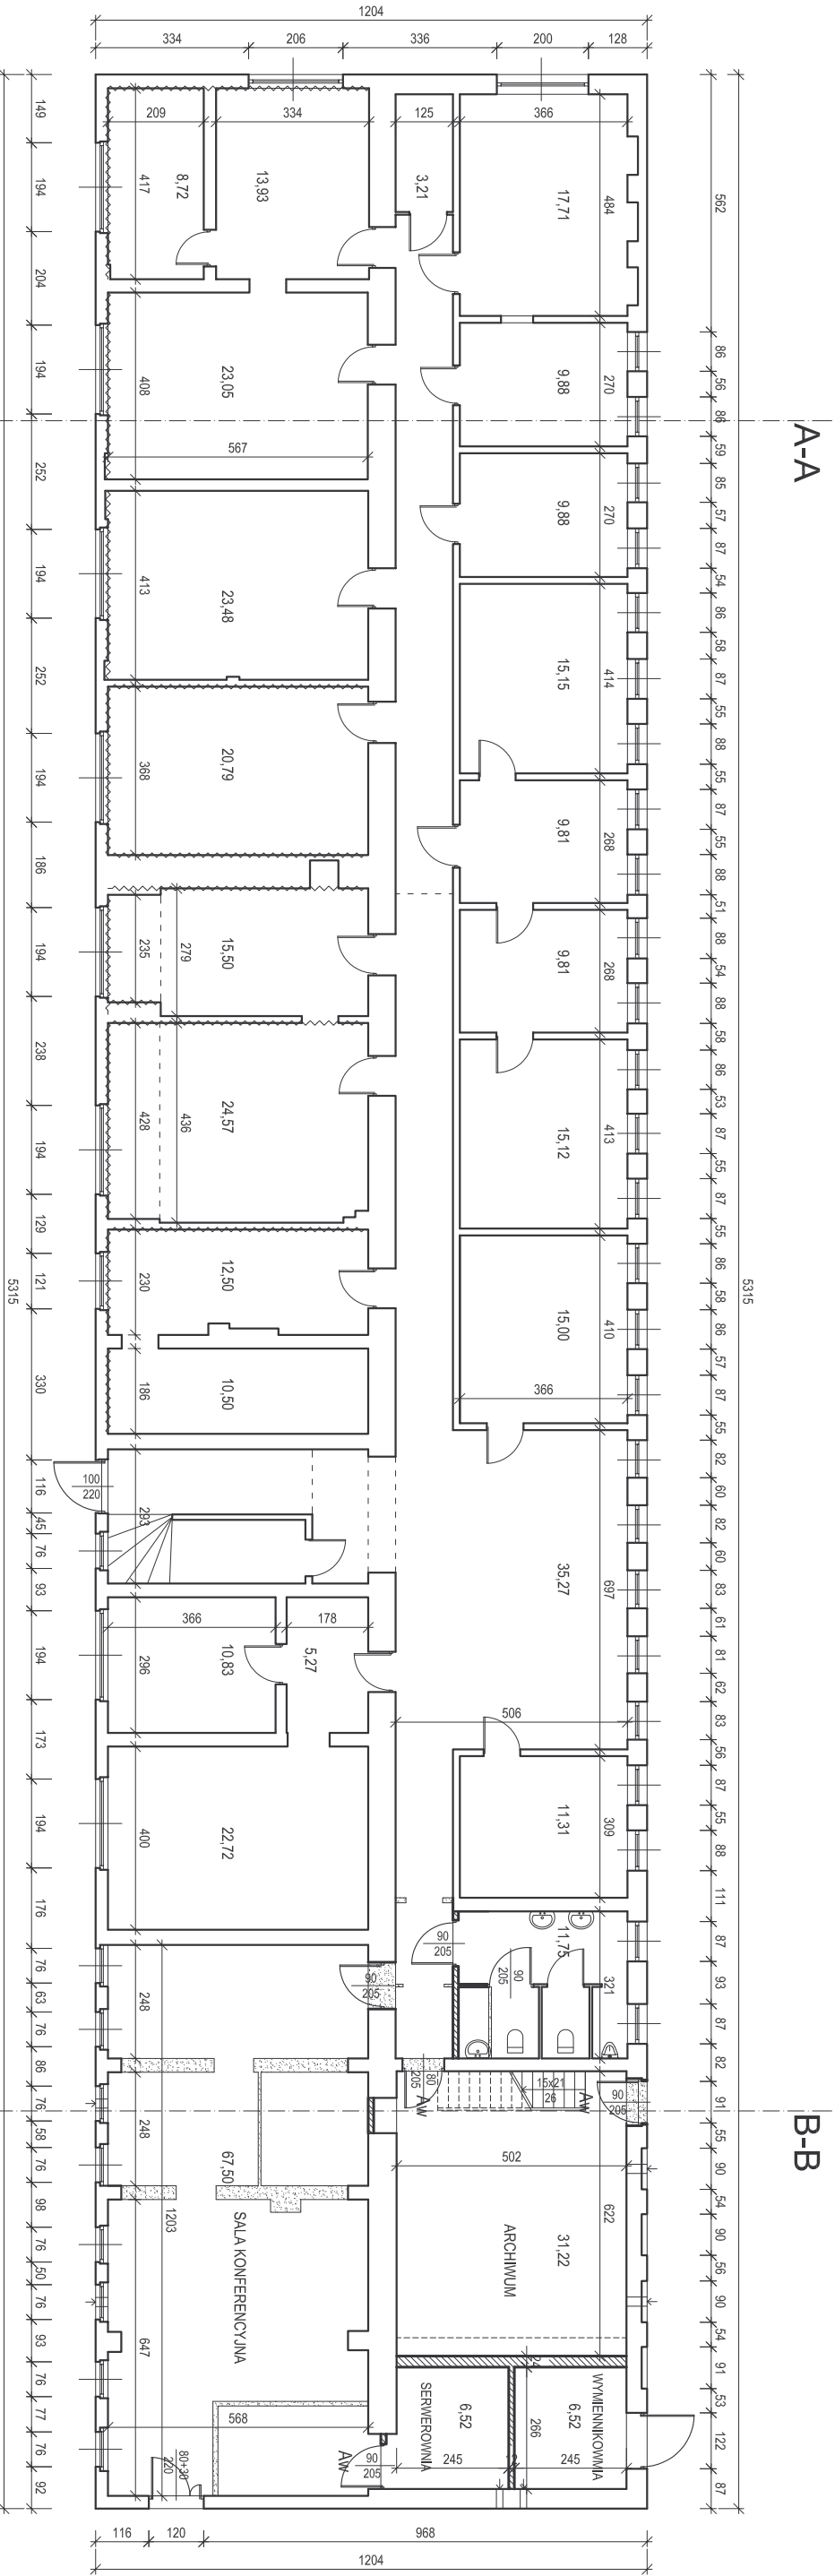

LEGENDA

- ŚCIANA PROJ. MUROWANA
- ŚCIANA ISTNIEJĄCA
- ŚCIANA PROJ. Z PŁYT G-K
- ŚCIANY DO WYBURZENIA
- ŚCIANY OSUSZANE

RZUT PARTERU

»BUDOMEX«		PRACOWNIA PROJEKTOWA	
64-100 LESZNO UL. SZEROKA 8		TEL. 527 00 18	
NADZ. I ZADZ. PRACOTNIKI PROJEKTOWI			
BUDNEX ADMINISTRACyjNO – BIuROWy			
64-100 LESZNO, UL. TŁ. KOŚCJUSZKI 4B			
AMWISKO			
STAROSTWO POWIATOWE W LESZNIE			
PROJEKTANT	RZUT PARTERU		SKALA
DATA	PROJEKTANT	UPR. BUD. NUMER EX	1:100
02.05.2008	H. POPRAWSKI	314/81/10	NUMER
M. BŁASZKIEWICZ			4