


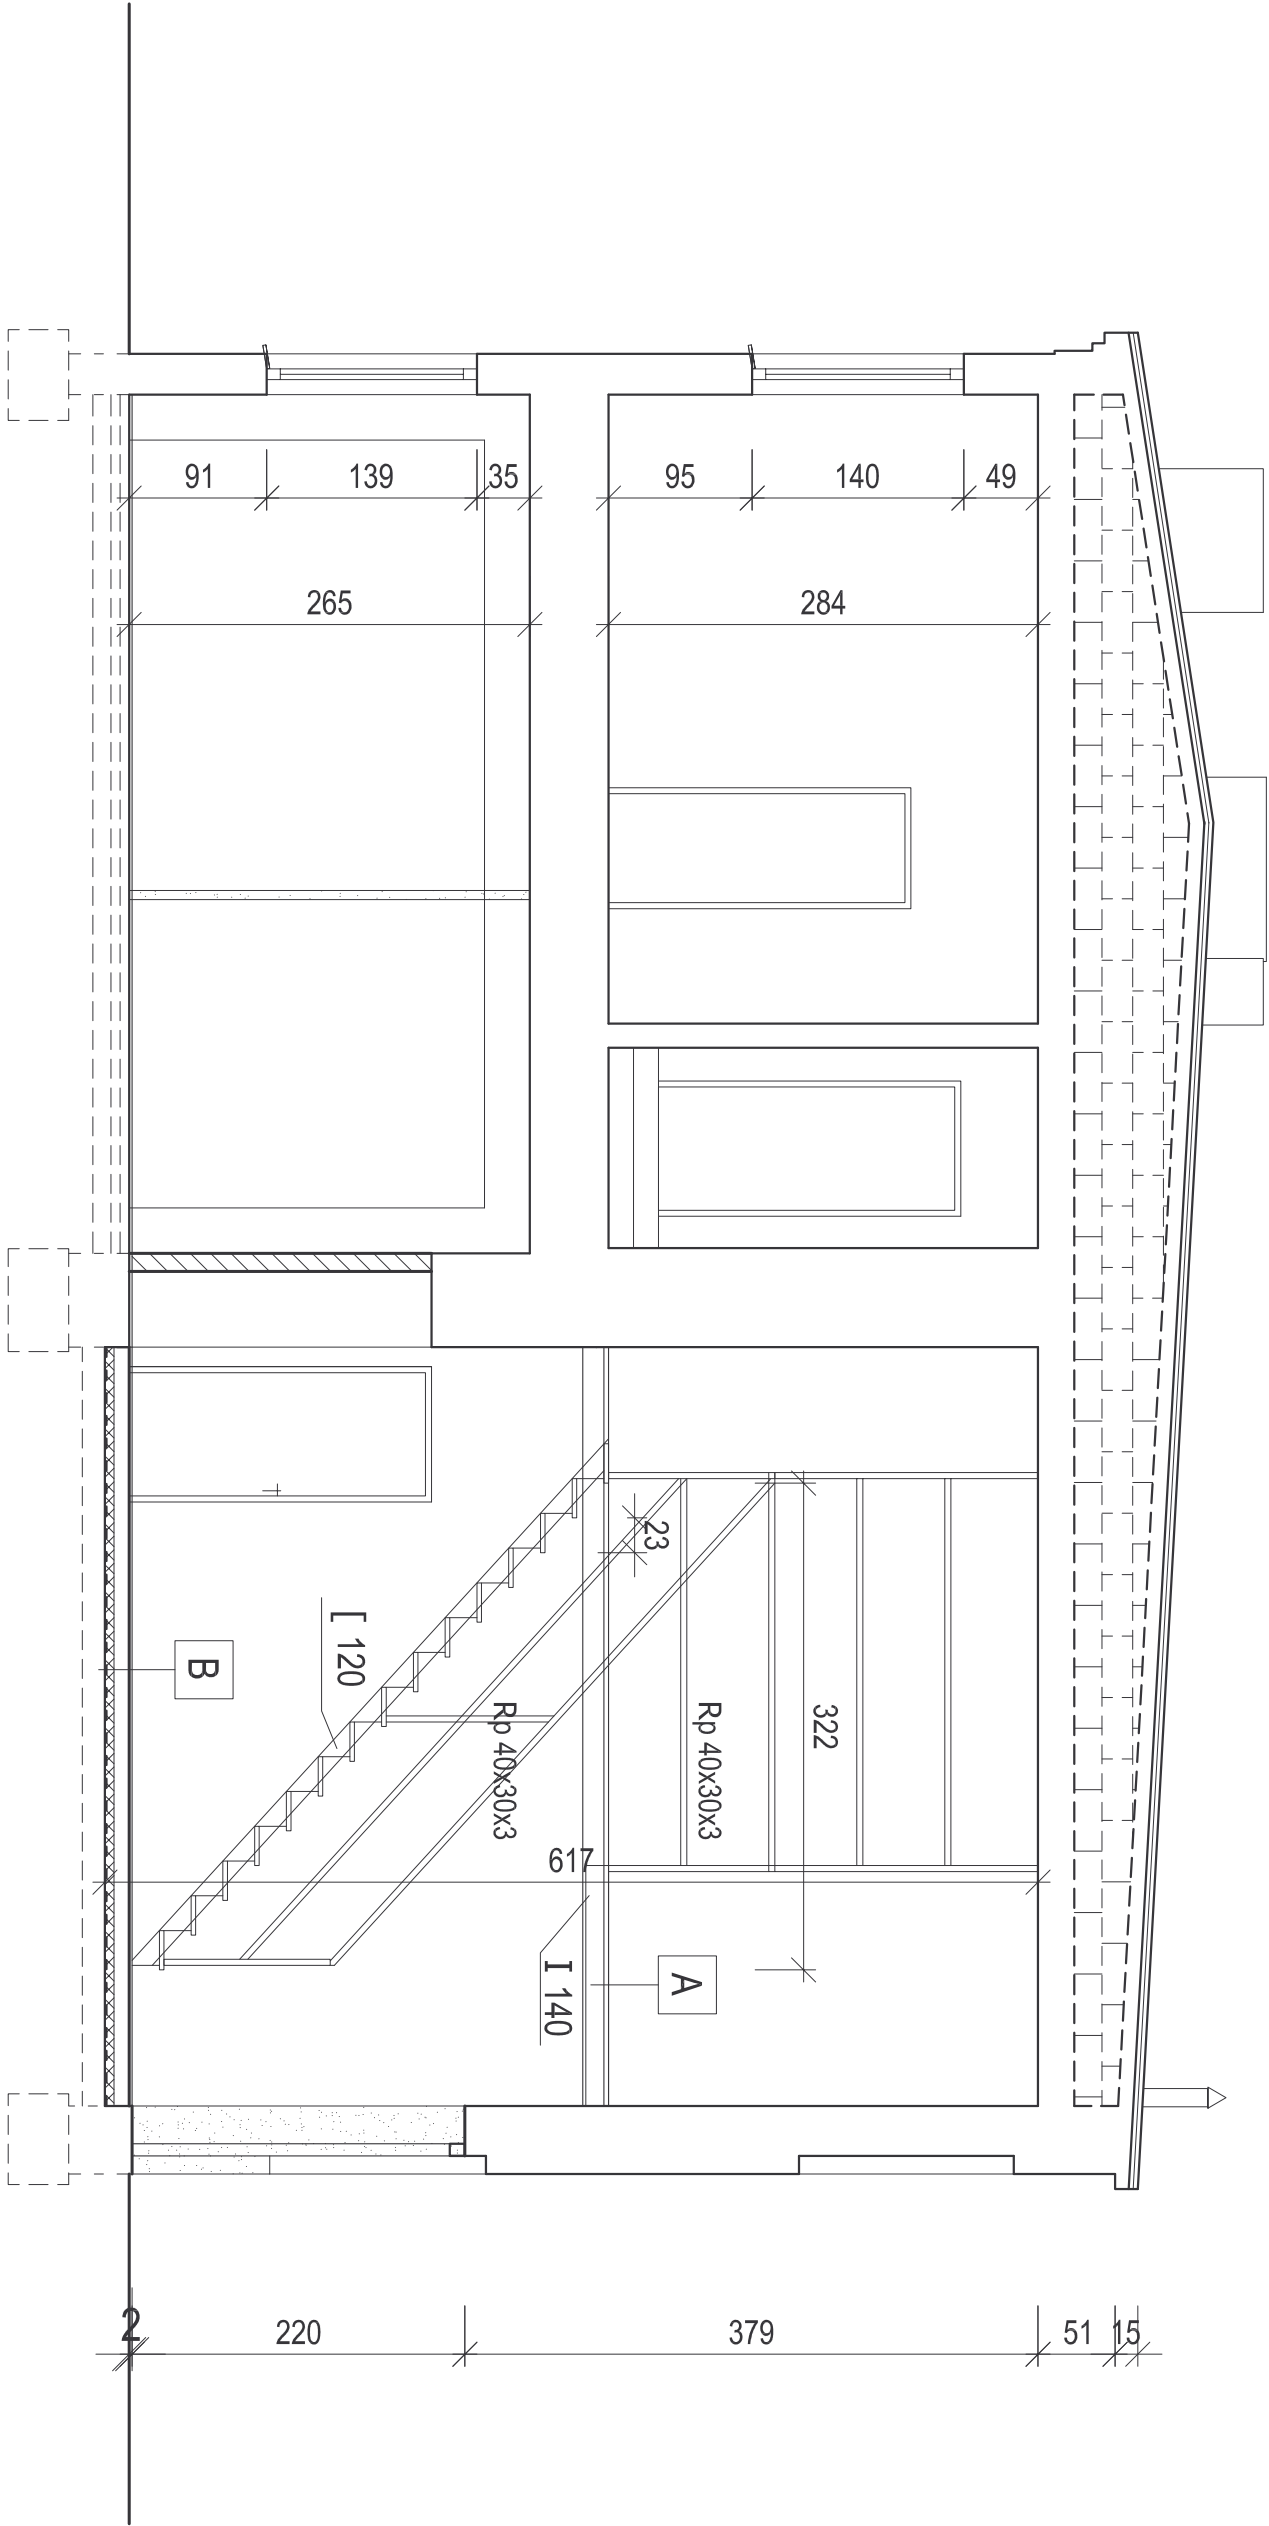

A	Krata pomostowa
	Konstrukcja stalowa stropu

B	Płytki gresowe
	Posadzka betonowa 7 cm
	Styropian 5 cm
	Izolacja papa + folia
	Istn. posadzka betonowa

LEGENDA

	ŚCIANA PROJ. MUROWANA
	ŚCIANA ISTNIEJĄCA
	ŚCIANA PROJ. Z PŁYT G-K
	ŚCIANY DO WYBURZENIA

»BUDOMEX«			PRACOWNIA PROJEKTOWA	
64-100 LESZNO UL. SZEROKA 8			TEL. 527 00 18	
NAZWA I ADRES OBIEKTU BUDOWANEGO			INWESTOR	
BUDYNEK ADMINISTRACYJNO – BIUROWY			64-100 LESZNO, ul. Pl. Kościuszkzi 4B	
STAROSTWO POWIATOWE W LESZNIE				
PRZEDMIOT			SKALA	
PRZEKRÓJ B-B			1:50	
DATA	PROJEKTANT	UPR. BUD. NUMER EW.	PODPIS	NUMER
02.05.2008	H. POPRAWSKI	314/81/Lo		6
M. BŁASZKIEWICZ				
				