

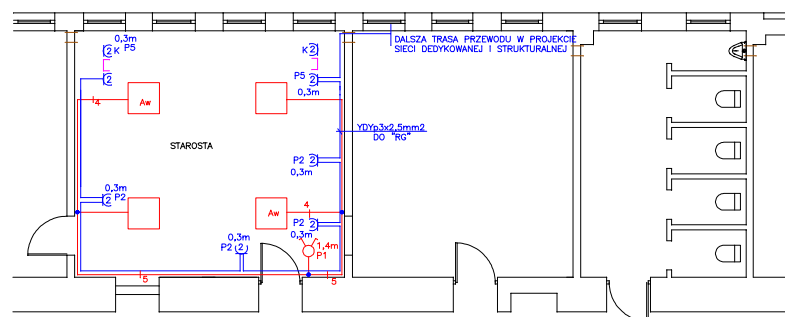
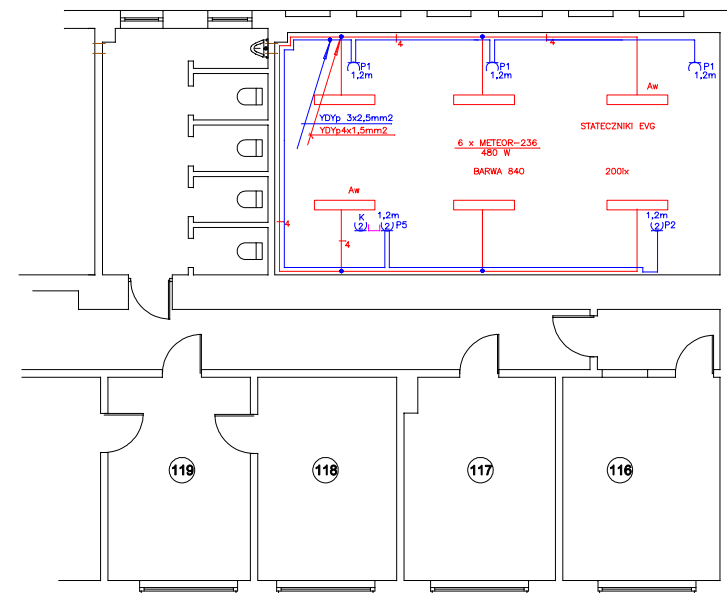


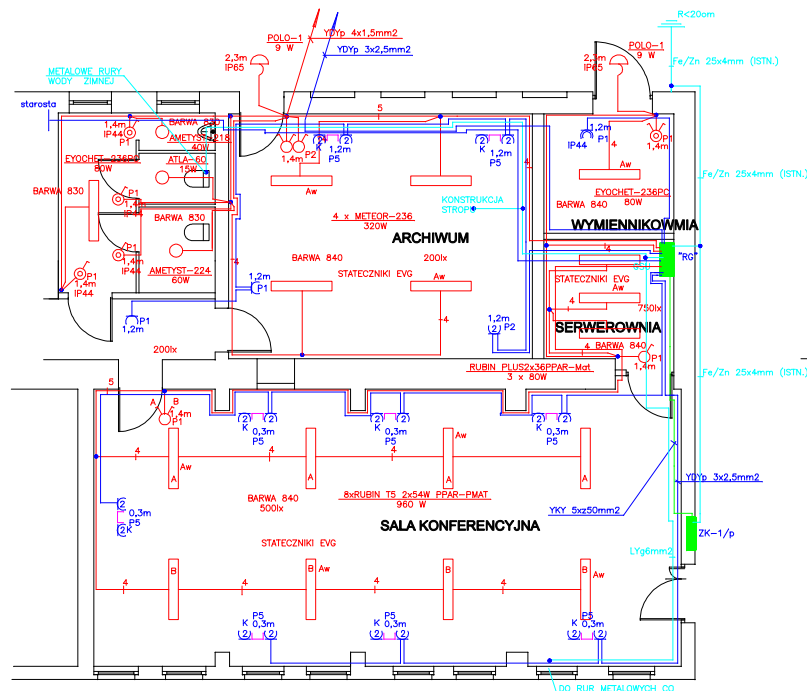

INSTALACJE UKŁADAC PODTYNKOWO W BRUZDACH W ŚCIANACH PRZEWODAMI JAK NIZEJ :

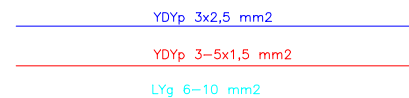

STOSOWAC OSPRZET PODTYNKOWY I PODTYNKOWY USZCZELNIONY. PUSZKI PODTYNKOWE DO SPRZETU PRZYKRECANEGO $\phi 60\text{mm}$ ORAZ ROZDZIELCZE $\phi 80\text{mm}$ Z SZYBKOZŁĄCZKAMI. OSPRZET KOLORU BIAŁEGO LUB "PERLA" SERIA FASHION ORAZ

SAMOCZYNNY WYLĄCZANIE

UKŁAD SIECIOWY W BUDYNKU - TN-C-S

ZEH 'WIS' PRACOWNIA PROJEKTOWA 04-100 Leszno, ul. Unii Europejskiej 9 tel.: 065 629 90 93			
Obiekt : Remont i modernizacja budynku administracyjno-biurowego przy PU Kolekalski 4B w Lesznie Adres : 04-100 Leszno ul. Płaś Kolekalski 4B Inwestor : Starostwo Powiatowe w Lesznie			
Treść rys.: ROZDZIELNICA "RG"-WIDOK		Skala: 1:5000 Data: 05.2020	Nr rys: 3
Gen. projektant: tech. bud. Henryk Porowski			
Projektant: mgr inż. Jerzy Woźniak			
Sprawdził:			