
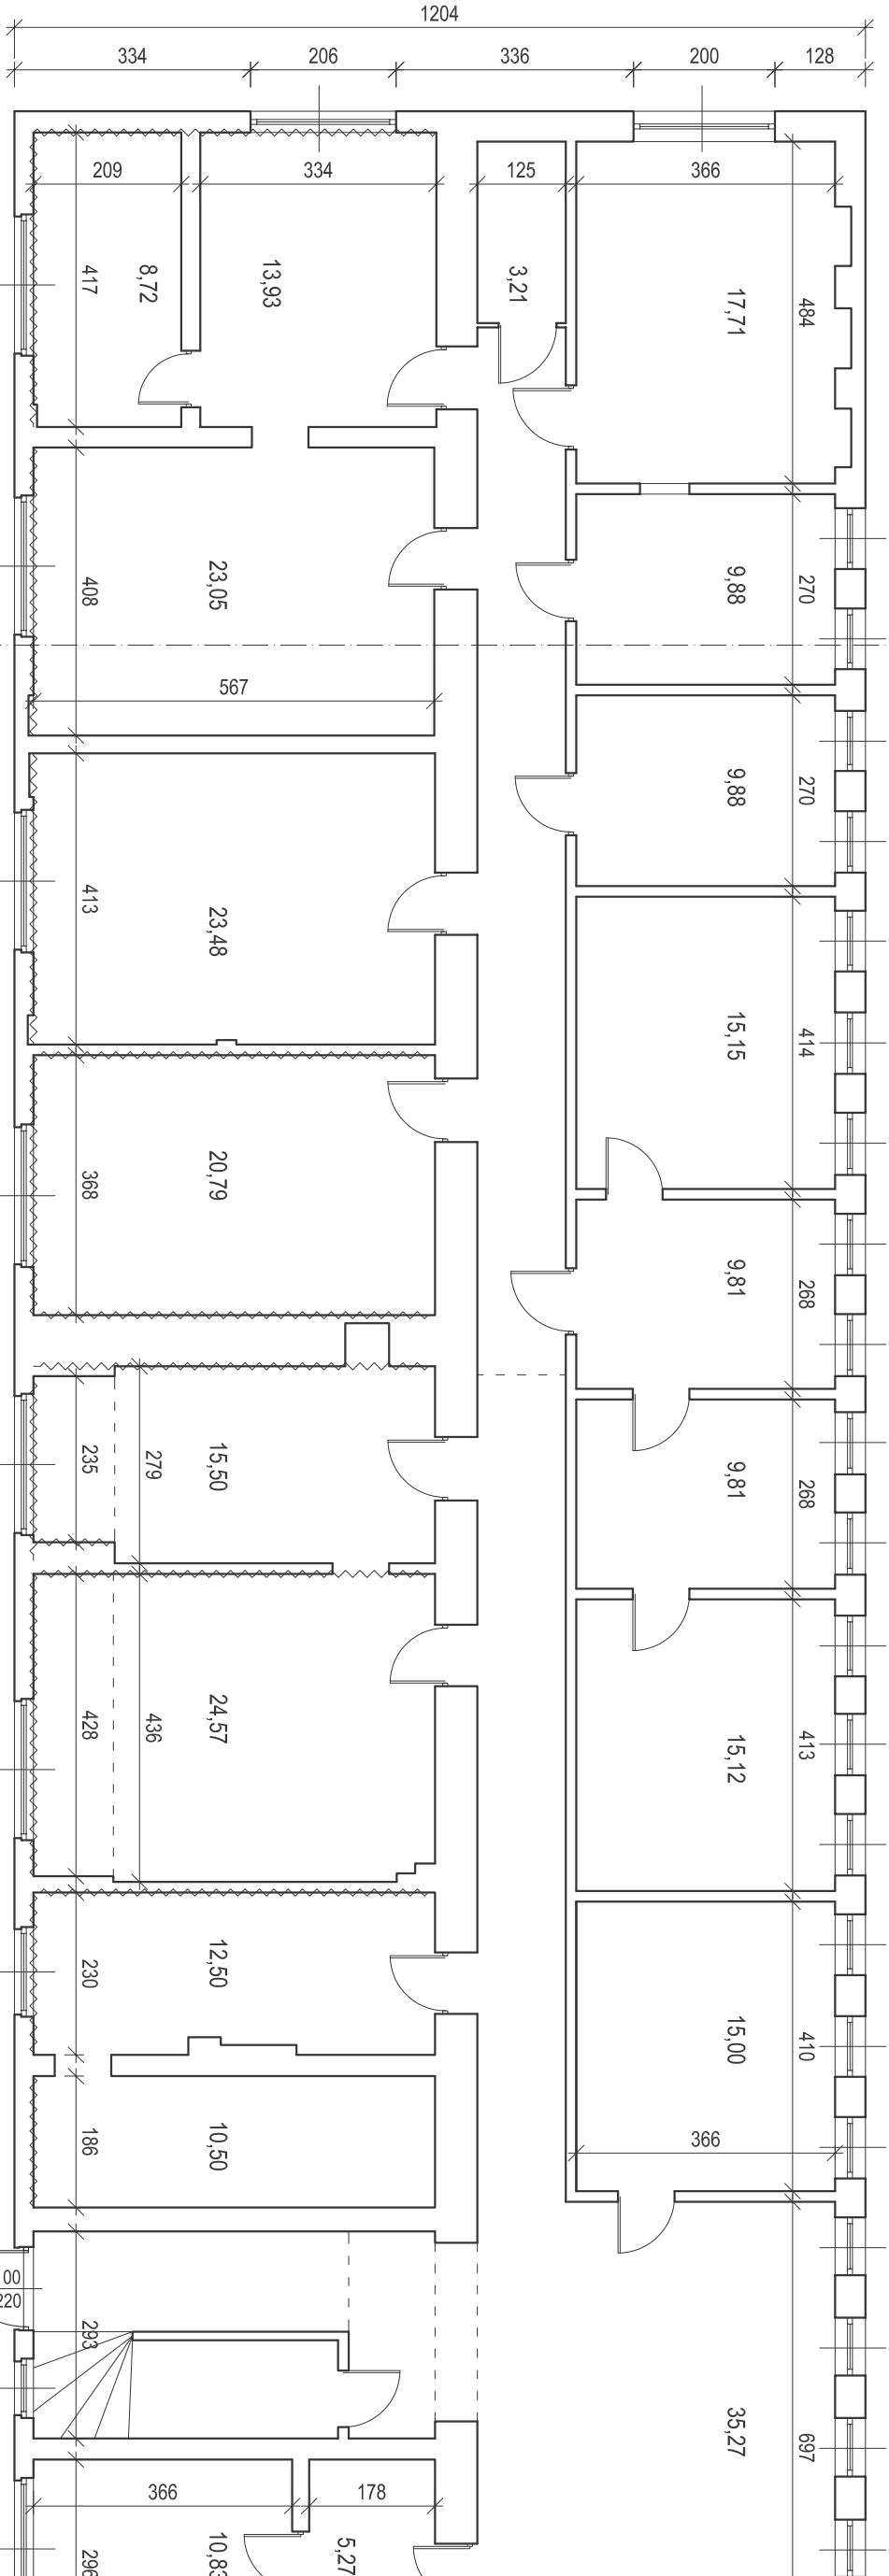


A-A

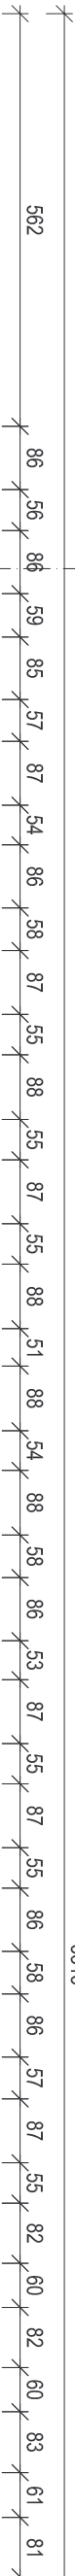

A-A

LEGENDA

- ŚCIANA ISTNIEJĄCA
- ŚCIANY OSUSZANE

RZUT PARTERU

»BUDOMEX«		PRACOWNIA PROJEKTOWA	
64-100 LESZNO UL. SZEROKA 8		TEL. 527 00 18	
NAZWA I ADRES OBIEKTU BUDOWANEGO			
BUDYNEK ADMINISTRACYJNO – BIUROWY			
64-100 LESZNO, ul. Pl. Kościuski 4B			
INWESTOR			
STAROSTWO POWATOWE W LESZNIE			
PRZEDMIOT		SKALA	
RZUT PARTERU		1:100	
DATA	PROJEKTANT	UPR. BUD. NUMER EW.	PODPIS
02.05.2008	H. POPRAWSKI	314/81/Lo	
M. BŁASZKIEWICZ			
		1	