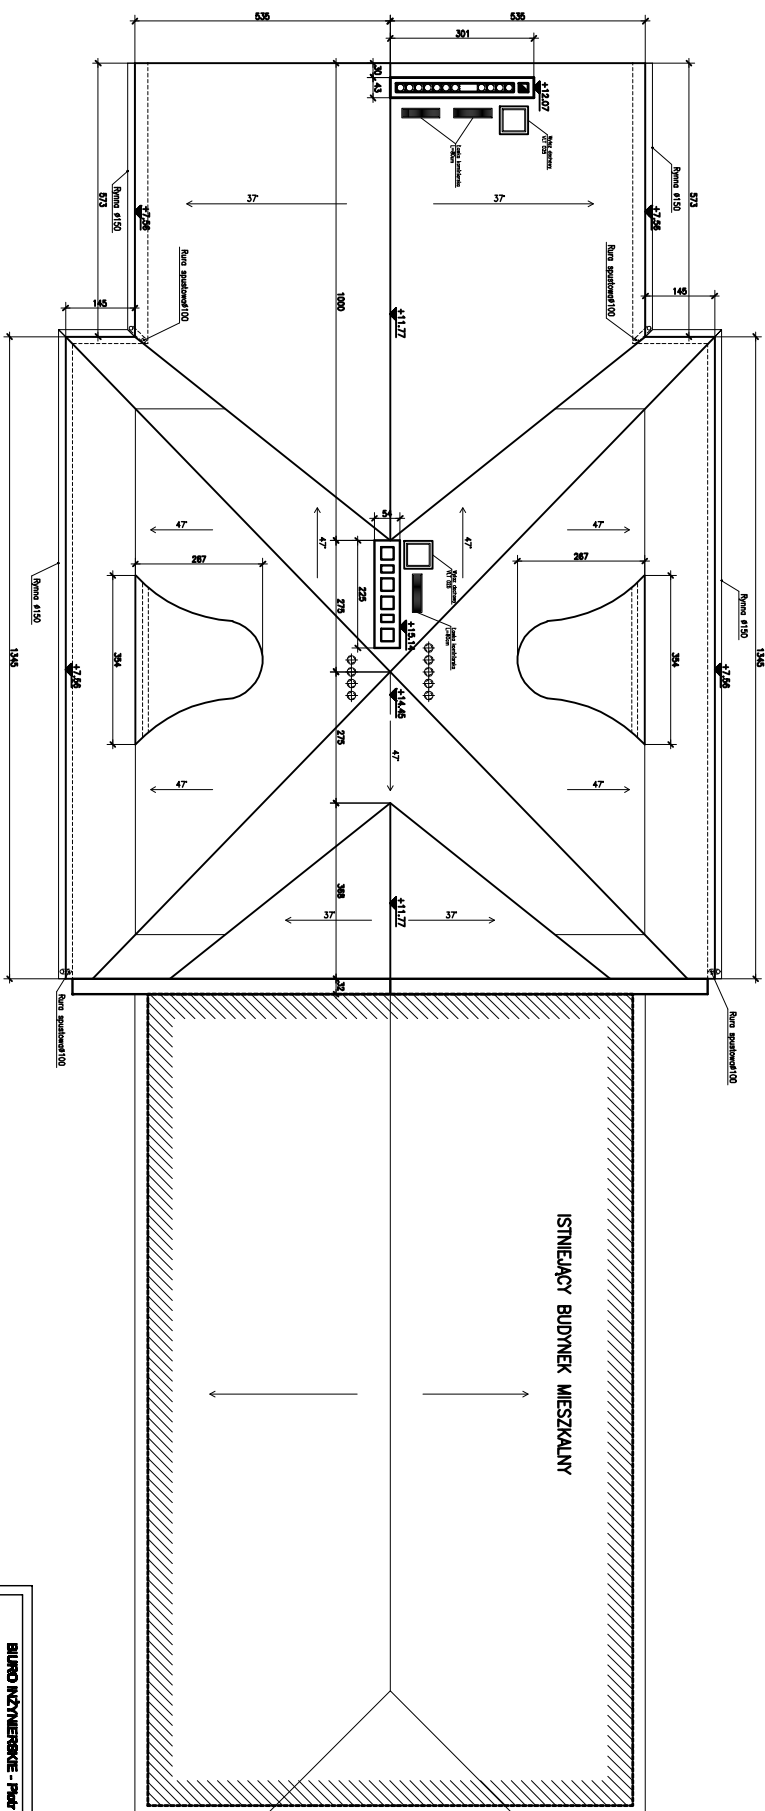


RZUT DACHU

**ISTNIEJĄCY BUDYNEK MIESZKALNY**[illegible]