
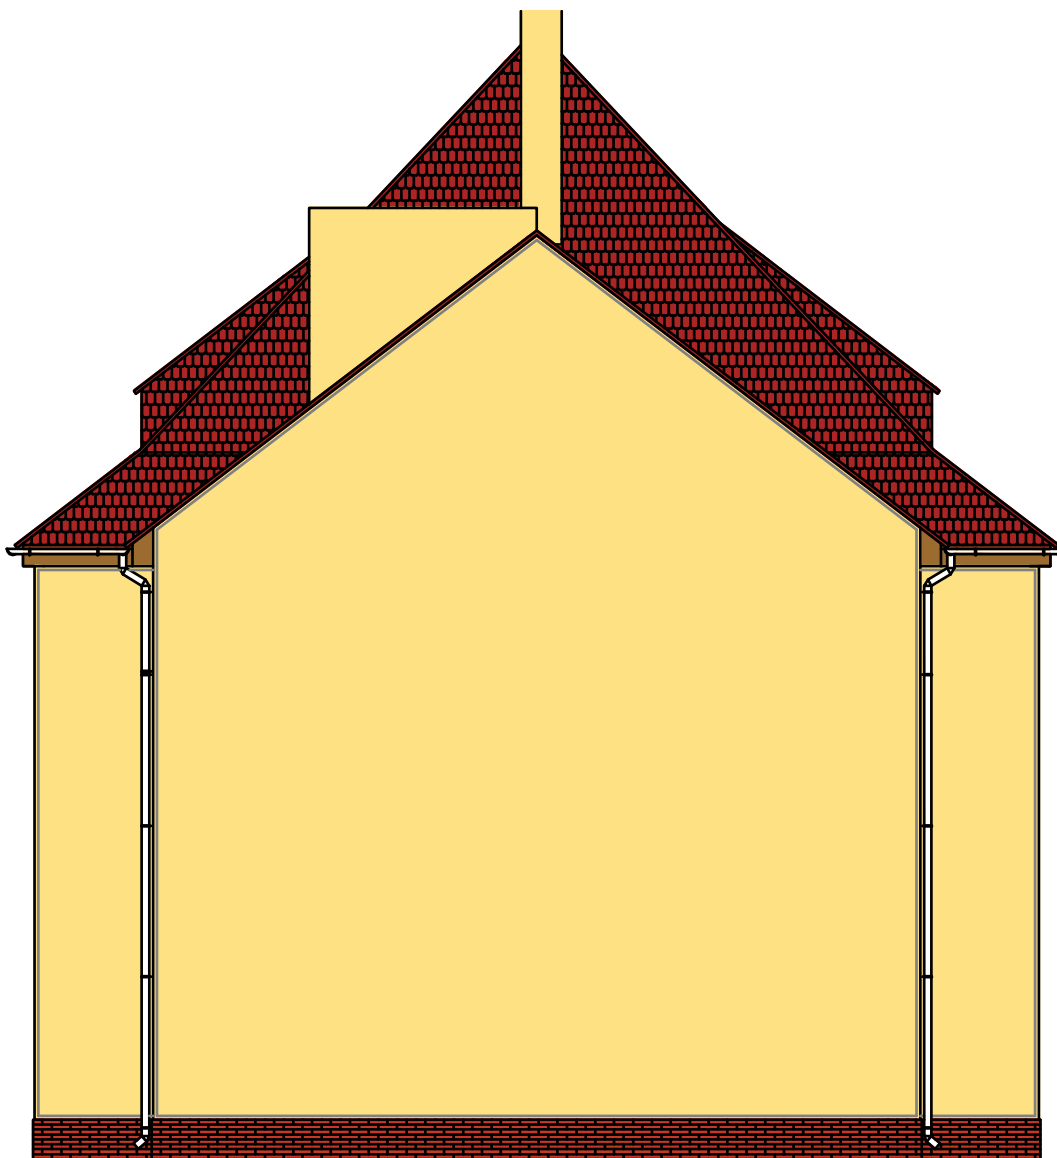


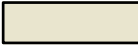

**ELEWACJA PÓŁNOCNA**

|                                                                                     |                                                                                               |
|-------------------------------------------------------------------------------------|-----------------------------------------------------------------------------------------------|
|                                                                                     | Oznaczenie:                                                                                   |
|  | 1. Tynk mineralny "basenak" gr. 1,5mm, malowany farbą silikonową w kolorze RGB 253,225,130.   |
|  | 2. Tynk mineralny "basenak" gr. 1,5mm, malowany farbą silikonową w kolorze RGB 233,229,208.   |
|  | 3. Cegłaklinkowa TERCA Lamin klasy 35MPa na zaprawie Terca Klinker cementowej, spoinowana.    |
|  | 4. Dachówka ceramiczna karpieńska układana w koronkę.                                         |
|  | 5. Drewniana podbitka okapów malowana Bondex Aquaprotekt 4 lata, w kolorze 7813 jasny orzech. |
|  | 6. Rynny, rury spustowe i opłazarki wykonane z blachy cynkowo-tytanowej.                      |

## BIURO INŻYNIERSKIE - Piotr Mikołajczak

64-100 Łaszno, ul. Berna 11 B tel.: 065 829 96 90

Obiekt : Środowiskowy Dom Samopomocy.

Adres : Kąkolowo, gmina Olsztyn  
Działka nr ewid. 300/1, 300/2, 305

Inwestor : Powiatowe Centrum Pomocy Rodzinie w Łasznie.

Treść rys. : Elewacja północna.

Skala: 1:100

Data: 10/2009

Nr rys: 8

Gen. projektant: MGR INŻ. P. MIKOŁAJCZAK

upr. 1111/89/Lo

Projektant arch. INŻ. ST. HABICHT

upr. 236/76/Lo

Sprawdził: MGR INŻ. ARCH. B. KEDZIENKA

upr. 03/02/DOIA