


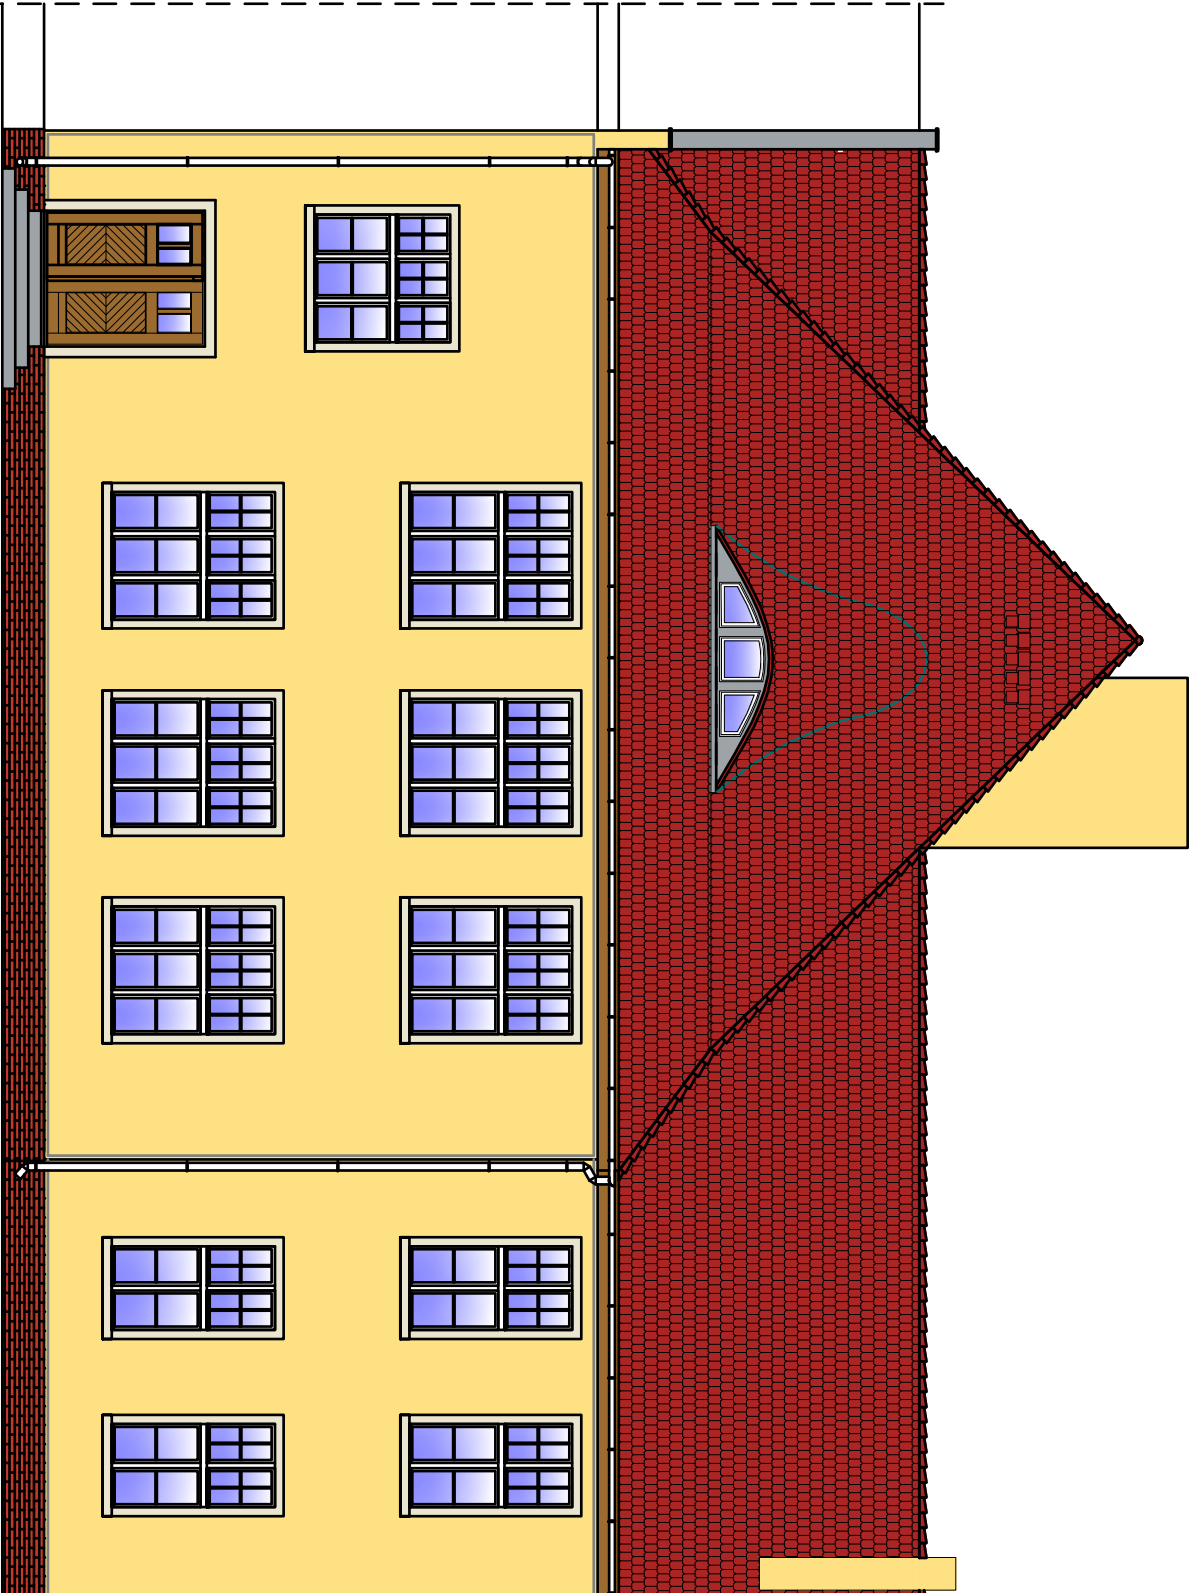

BIURO INŻYNIERSKIE - Piotr Miłkołajczak

84-100 Leszno, ul. Bema 11 B tel.: 065 529 96 59

Obiekt : Środowiskowy Dom Samopomocy.

Adres : Kąkolowo, gmina Olesznica
Działka nr ewid. 396/1, 396/2, 395

Inwestor : Powiatowe Centrum Pomocy Rodzinie w Lesznie.

Treść rys. : Elewacja wschodnia.

Skala: 1:100

Data: 10/2009

Nr rys: 9

Gen. projektant: MGR INŻ. P. MIŁKOŁAJCZAK

Projektant arch. INŻ. ST. HABICHT

upr. 235/75/Lo

upr. 03/02/DOIA

MGR INŻ. ARCH. B. KĘDZIEJSKA

Sprawdził