




Schemat układu oficyn zamkowych

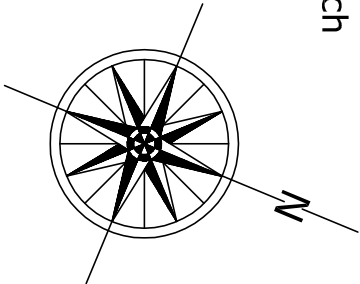

Budynek objęty opracowaniem

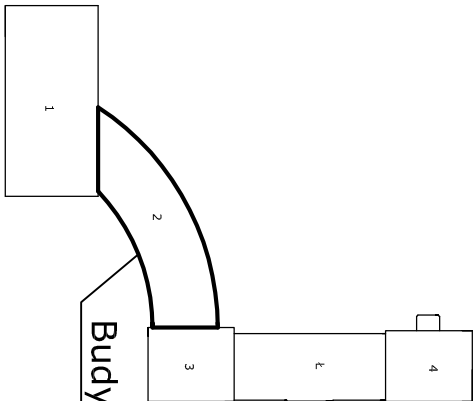

BUDYNEK NR 2 PARTER

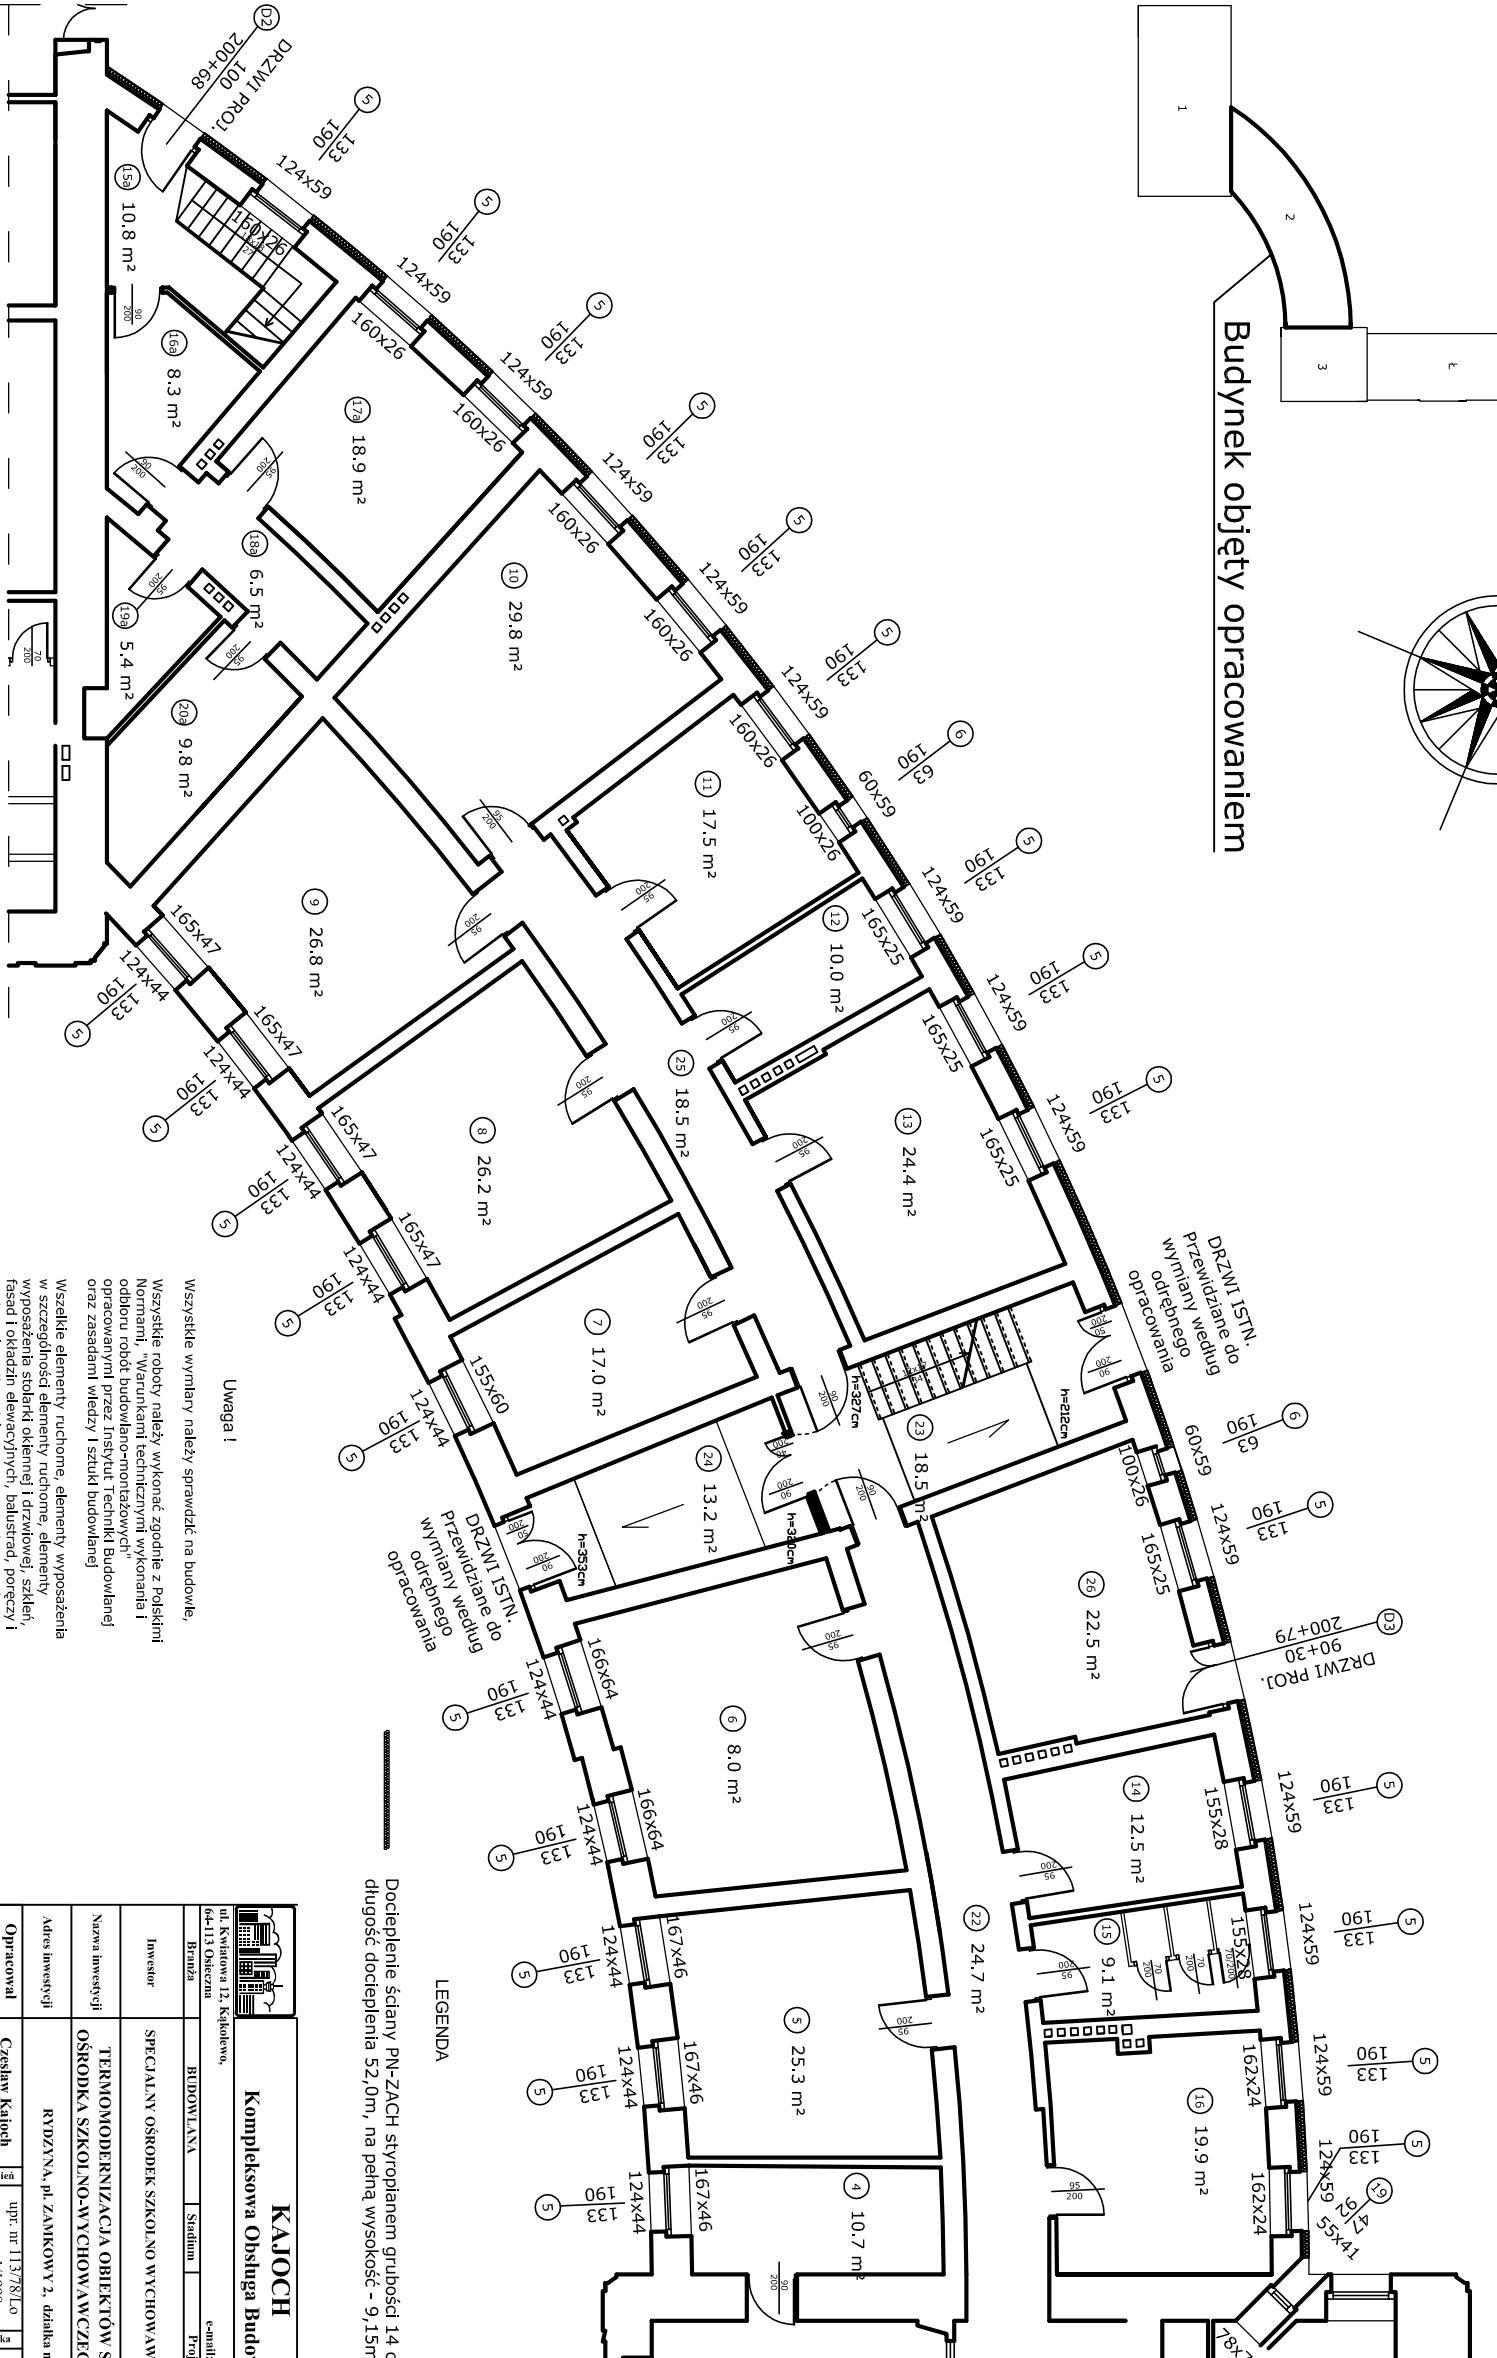

Budynek 3

Wszystkie wymiary należy sprawdzić na budowie.
Wszystkie roboty należy wykonać zgodnie z Polskimi Normami. Wymagania techniczne wykonania i odbioru robót budowlanych należy sprawdzić w specyfikacji Budowlanej oraz zasadami wiedzy i sztuki budowlanej.
Wszystkie elementy ruchome, elementy wyposażenia w szczególności elementy ruchome, elementy wyposażenia stolarki okiennej i drzwiowej, szkła, fasad i okładzin elewacyjnych, balustrad, poręczy i podłóg, odbiorników wewnętrznych i innych należy zamawiać i wykonywać/montować na podstawie zwerifikowanych obmiarów rzeczy wistych wykonanych na obiekcie.

Wszystkie elementy konstrukcyjne należy przyjmować według pozycji opisanych na schematach lokalizacyjnych w dokumentacji

LEGENDA

Docieplenie ściany PN-ZACH styropianem grubości 14 cm, $\lambda=0,038$
długość docieplenia 52,0m, na pełną wysokość - 9,15m

		KAJOCH	
ul. Kasztowa 12, Kąkolowo,		telefon (045) 523 79 09	
ul. 13 Olszyna		e-mail: kajocho_czestaw@poczta.onet.pl	
Branża	BUDOWLANA	Stanowisko	Projekt budowlany
Investor	SPECJALNY OŚRODEK SZKOLNO WYCHOWAWCZY W RYDZYNE		
Nazwa inwestycji	TERMO-MODERNIZACJA OBIEKTÓW SPECJALNEGO OŚRODKA SZKOLNO-WYCHOWAWCZEGO W RYDZYNE		
Adres inwestycji	RYDZYNA, pl. ZAMKOWY 2, działka nr 25/II/2		
Opracował	Czesław Kajocho	upr. nr 113/78/L-o	
Opracował	Grażyna Wejman	upr. nr 1350/92/L-o	
Asystent	Piotr Pietrzak	upr. nr 17/1998	
Tytuł rysunku		RZUT PARTERU - SKRZYDŁO ZACHODNIE BUDYNEK 2	
Data		2010	5
Strona		1/18	5
Nr rysunku			5