




Schemat układu oficyn zamkowych

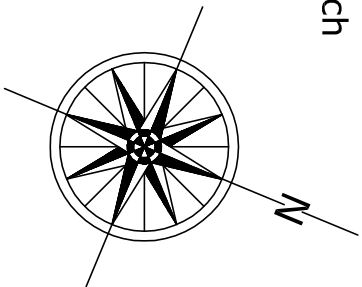

BUDYNEK NR 2

PODDASZE

Budynek objęty opracowaniem

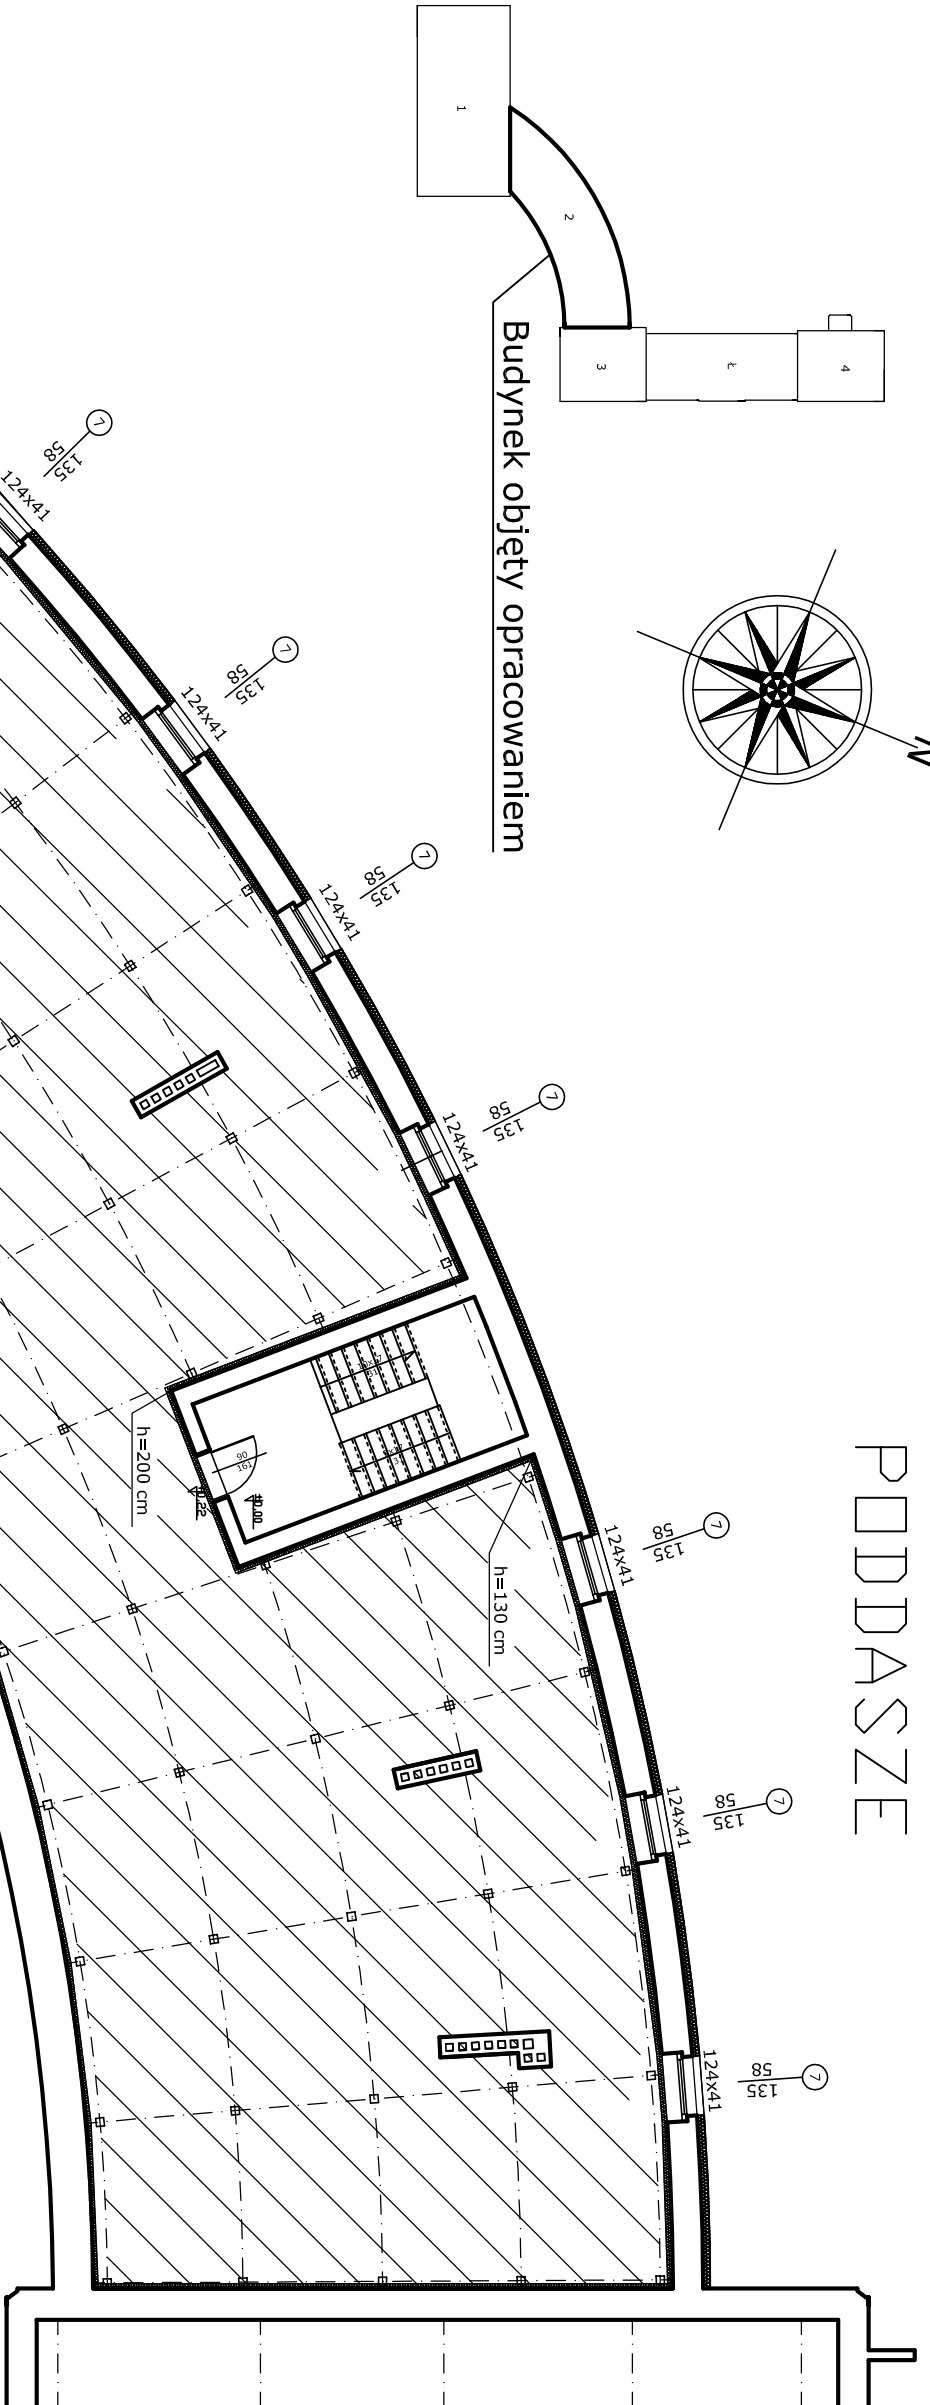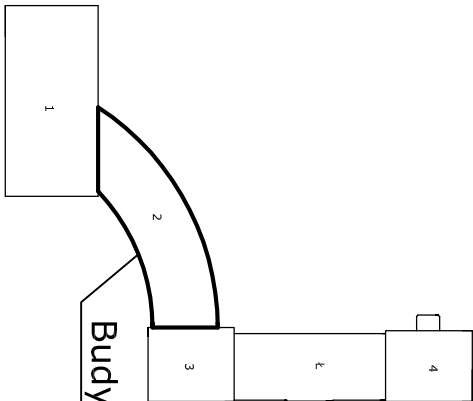

Budynek 3

Budynek 1

Wszystkie wymiary należy sprawdzić na budowie.
Wszystkie roboty należy wykonać zgodnie z Polskimi Normami - "Wzrostkami technicznymi wykonania i odbioru robót budowlano-montażowych" opracowanymi przez Instytut Techniki Budowlanej oraz zasadami wiedzy i sztuki budowlanej.
Wszystkie elementy ruchome, elementy wyposażenia w szczególności elementy ruchome, elementy wyposażenia stolarki okiennej i drzwiowej, szkleń, fasad i okładzin elewacyjnych, balustrad, poręczy i pochwytyw odbójników wewnętrznych i innych należy zamawiać i wykonać/montować na podstawie zwerifikowanych obmiarów rzeczywistych wykonywanych na obiekcie.
Wszystkie elementy konstrukcyjne należy przyjmować według pozycji opisanych na schematach lokalizacyjnych w dokumentacji

Uwaga !



LEGENDA

Strop docieplony wełną mineralną gr. 20 cm, $\lambda=0,052$
Na stropie zamontować pomost dojściowy do wyjazdu dachowego długości 8,0mb

Ściany zewnętrzne poddasza docieplone na wysokości 60 cm wełną mineralną półtwardą gr. 10 cm,
Ściany klatki schodowej poddasza ocieplone na pełną wysokość wełną mineralną półtwardą gr. 10 cm.

Powierzchnia docieplanego stropu 450,0m²

Długość docieplenia po obwodzie 104,2m

Docieplenie ścian klatki schodowej na długość 16,7m - 28,16m²

Docieplenie ściany PN-ZACH styropianem grubości 14 cm, $\lambda=0,038$
długość docieplenia 52,0m, na pełną wysokość - 9,20m

		KAJOCH Kompleksowa Obsługa Budownictwa		ul. Kwidzińska 12, Kąkolowo, 64-115 Oleszanka tel/fax (045) 523 79 09 e-mail: kajocho@poczta.onet.pl	
Branża	BUDOWLANA	Stadium	Projekt budowlany		
Investor	SPECJALNY OŚRODEK SZKOLNO WYCHOWAWCZY W RYDZYNIE				
Nazwa inwestycji	TERMODERNIZACJA OBIEKTÓW SPECJALNEGO OŚRODKA SZKOLNO-WYCHOWAWCZEGO W RYDZYNIE				
Adres inwestycji	RYDZYNKA, pl. ZAMKOWY 2, działka nr 251/12				
Opracował	Czesław Kajocho	upr. nr 113/78/Lo			
Opracował	Grzegorz Wejman	upr. nr 1350/92/Lo			
Asystent	Piotr Pietrzak	upr. nr 17/1998			
		Podpis/pieczęć			
Tytuł rysunku		RZUT PODDASZA - SKRZYDŁO ZACHODNIE BUDYNEK 2			
Data		2010	Skala	1:100	Nr rysunku
					7