


Granica pomiędzy działkami
386/1 i 387/1

ISTNIEJĄCY BUDYNEK MIESZKALNY

ZESTAWIENIE POMIESZCZEŃ PODDASZA		
Numer	Nazwa	Materiał
pom.	pomieszczenia	posadzki
17	Klatka schodowa	terakota (13,70)
18	Korytarz	PCV w rulonie (22,57)
19	Pomieszczenie biurowe	PCV w rulonie (21,31)
20	WC, męski	terakota (8,20)
21	Kotłownia	terakota (6,58)
22	Pomieszczenie biurowe	PCV w rulonie (21,02)
23	Pom. gospodarcze	PCV w rulonie (10,74)
Razem		65,7

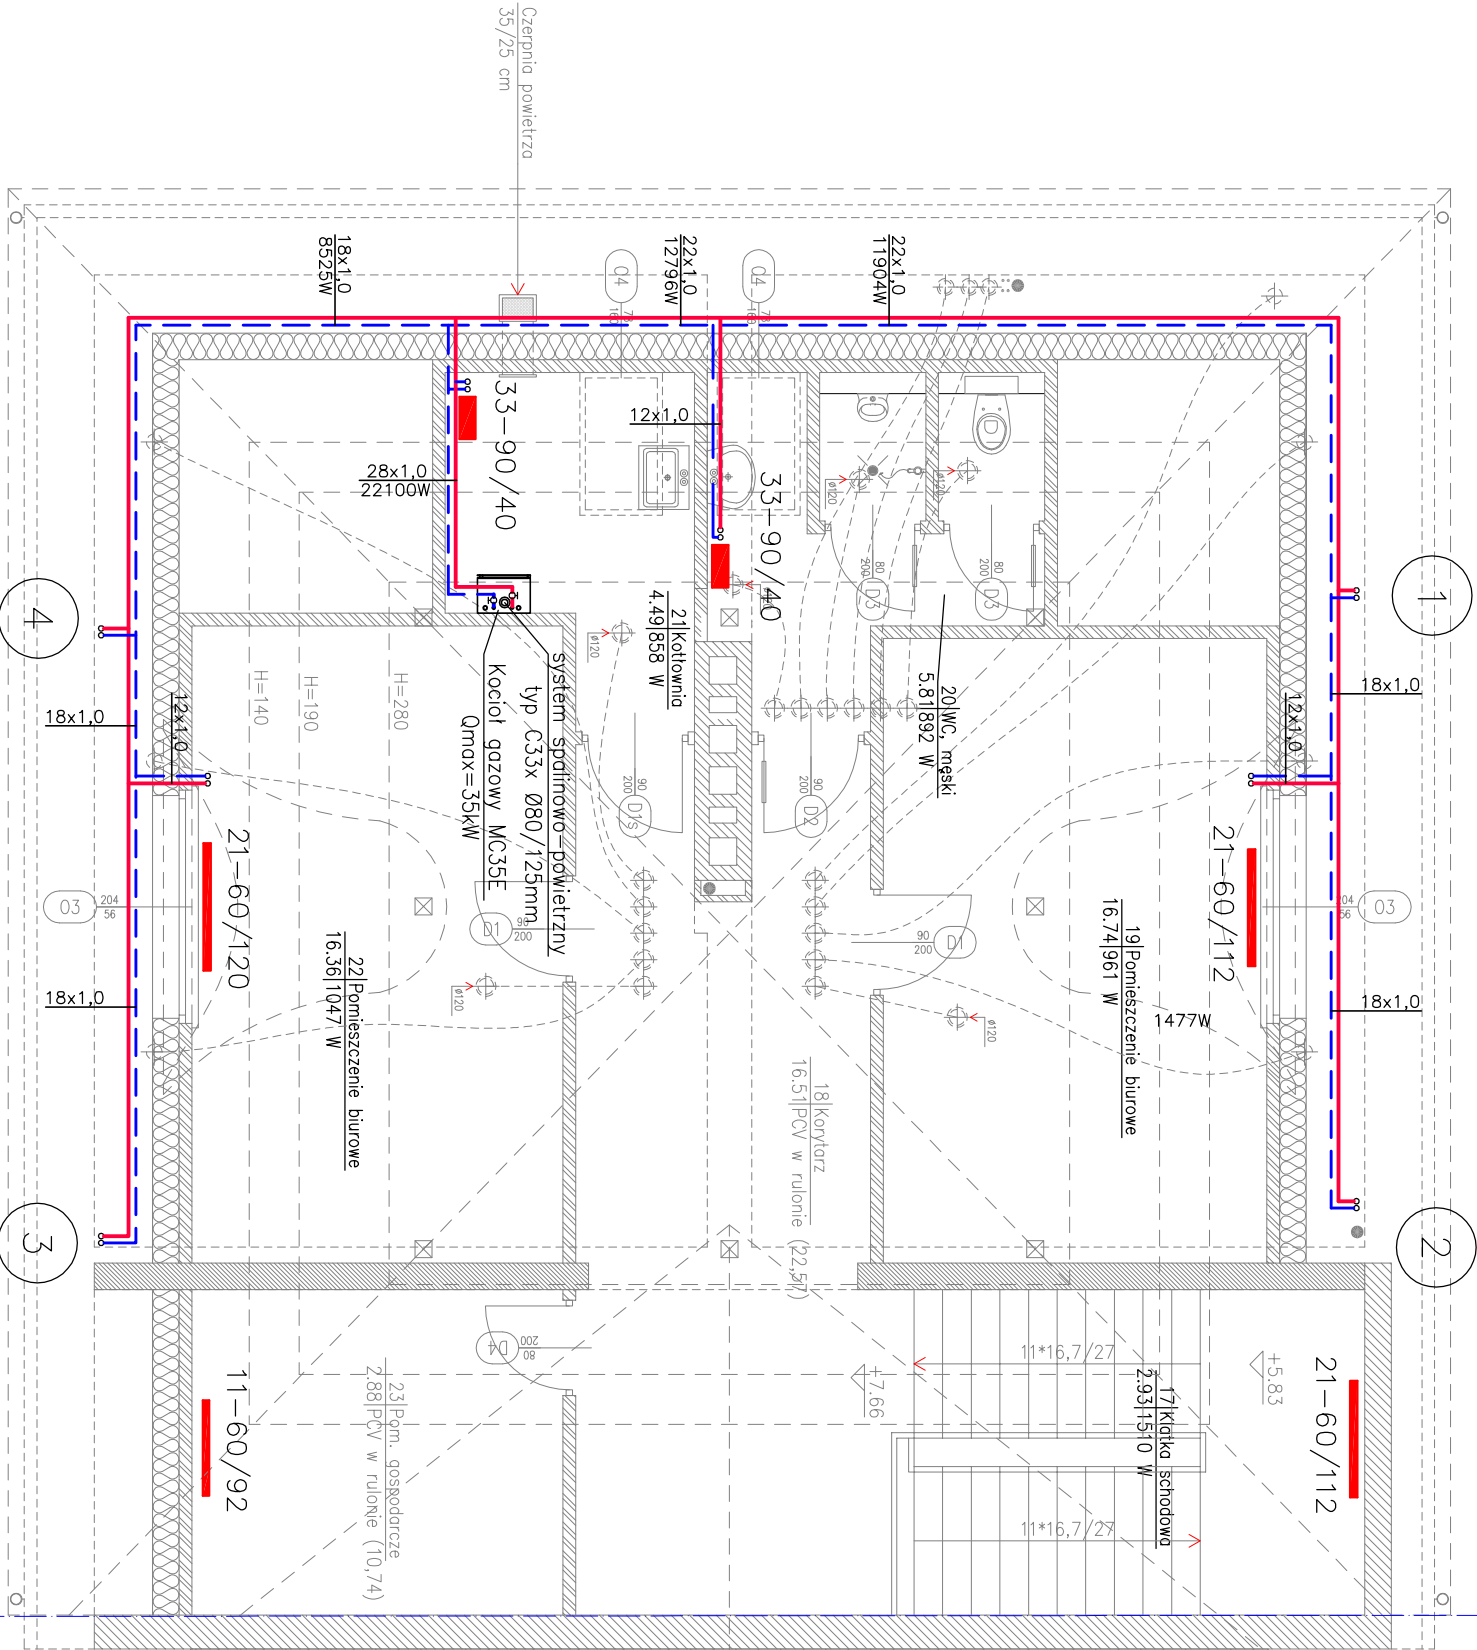

Granica pomiędzy działkami
386/1 i 387/1

BIURO INŻYNIERSKIE - Piotr Mikołajczak			
64-100 Leszno, ul. Bema 11 B tel.: 065 529 96 59			
Objekt : Środowiskowy Dom Samopomocy.			
Adres : Kąkolowo, gmina Oleśnica			
Działka nr ewid. 386/1, 386/2, 386.			
Inwestor : Powiatowe Centrum Pomocy Rodzinie w Lesznie.			
Treść rys. : Rzut poddasza. Instalacja c.o.			
Gen. projektant		MGR INŻ. P. MIKOŁAJCZAK	Skala: 1:50
Projektant		mgr inż. Tomasz Hachki	Data: 10/2010
Sprawdził		mgr inż. Jacek Waleczak	Nr rys: S7