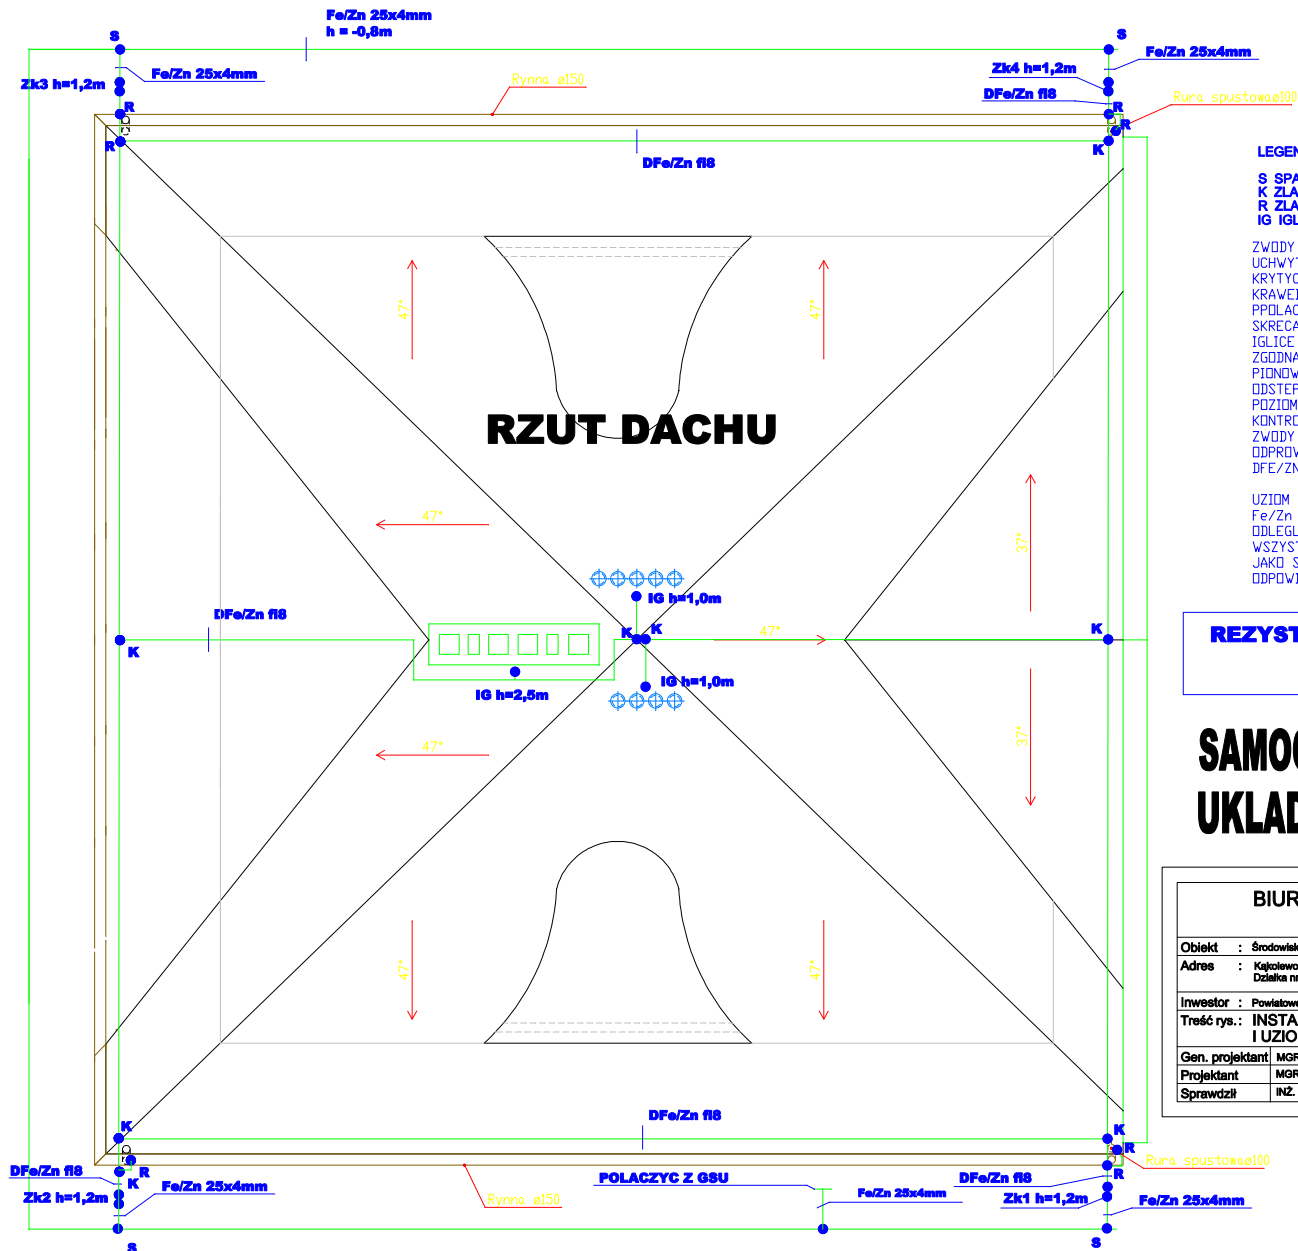


**LEGENDA**

S SPAW
K ZŁĄCZE KRZYŻOWE
R ZŁĄCZE RYNNOWE
IG IGLICA KOMINOWA

ZWODY POZIOME NA DACHU PROWADZIC NA UCHWYTACH ODSTĘPOWYCH DLA DACHÓW KRYTYCH DACHÓWKĄ, OKOŁO 20 CM OD KRAWĘDZI DACHU, WSZYSTKIE POŁĄCZENIA NA DACHU WYKONAC JAKO SKRECANIE.
IGLICE POWINNY POSIADAĆ WYSOKOŚĆ ZGODNĄ Z PODANA NA RYSUNKU, ZWODY PIONOWE, PROWADZIC NA UCHWYTACH ODSTĘPOWYCH, NA WYSOKOŚCI 1,2m OD PODCIUMI GRUNTU MONTOWAĆ ZŁĄCZA KONTROLNE TYPU DRUT-PLASKOWNIK.
ZWODY POZIOME I PRZEWODY ODPROWADZAJĄCE UKŁADAC DRUTEM DFE/ZN f18mm.

UZIOM OTOKOWY UKŁADAC BĘDNIARKA Fe/Zn 25x4mm NA GŁEBOKOŚCI 0,8m I W ODLEGŁOŚCI 1,0 m OD BUDYNKU.
WSZYSTKIE POŁĄCZENIA W ZIEMI WYKONAC JAKO SPAWANE CHRONIONE OD KORÓZJI ODPÓWIEDNIMI ŚRODKAMI KONSERWUJĄCYMI.

REZYSTANCJA UZIEMIENIA WYMAGANA
R<10 om

SAMOCZYNNE WYLĄCZANIE UKŁAD SIECIOWY TN-S

BIURO INŻYNIERSKIE - Piotr Mikołajczak

64-100 Leszno, ul. Bema 11 B tel.: 065 529 96 59

Obiekt : Środowiskowy Dom Samopomocy.

Adres : Kąkolowo, gmina Oleszczna
Działka nr ewid. 386/1, 386/2, 385.

Inwestor : Powiatowe Centrum Pomocy Rodzinie w Lesznie.

Treść rys.: INSTALACJE ODGROMOWE
I UZIOM

Skala: 1:50

Data: 11/2010

Nr rys: IE/3

Gen. projektant: MGR INŻ. P. MIKOŁAJCZAK

upr. 1111/86/Lo

Projektant: MGR INŻ. J. WOŹNIAK

upr. 877/86/Lo

Sprawdził: INŻ. K. PAWLICKI

upr. 820/86/Lo