


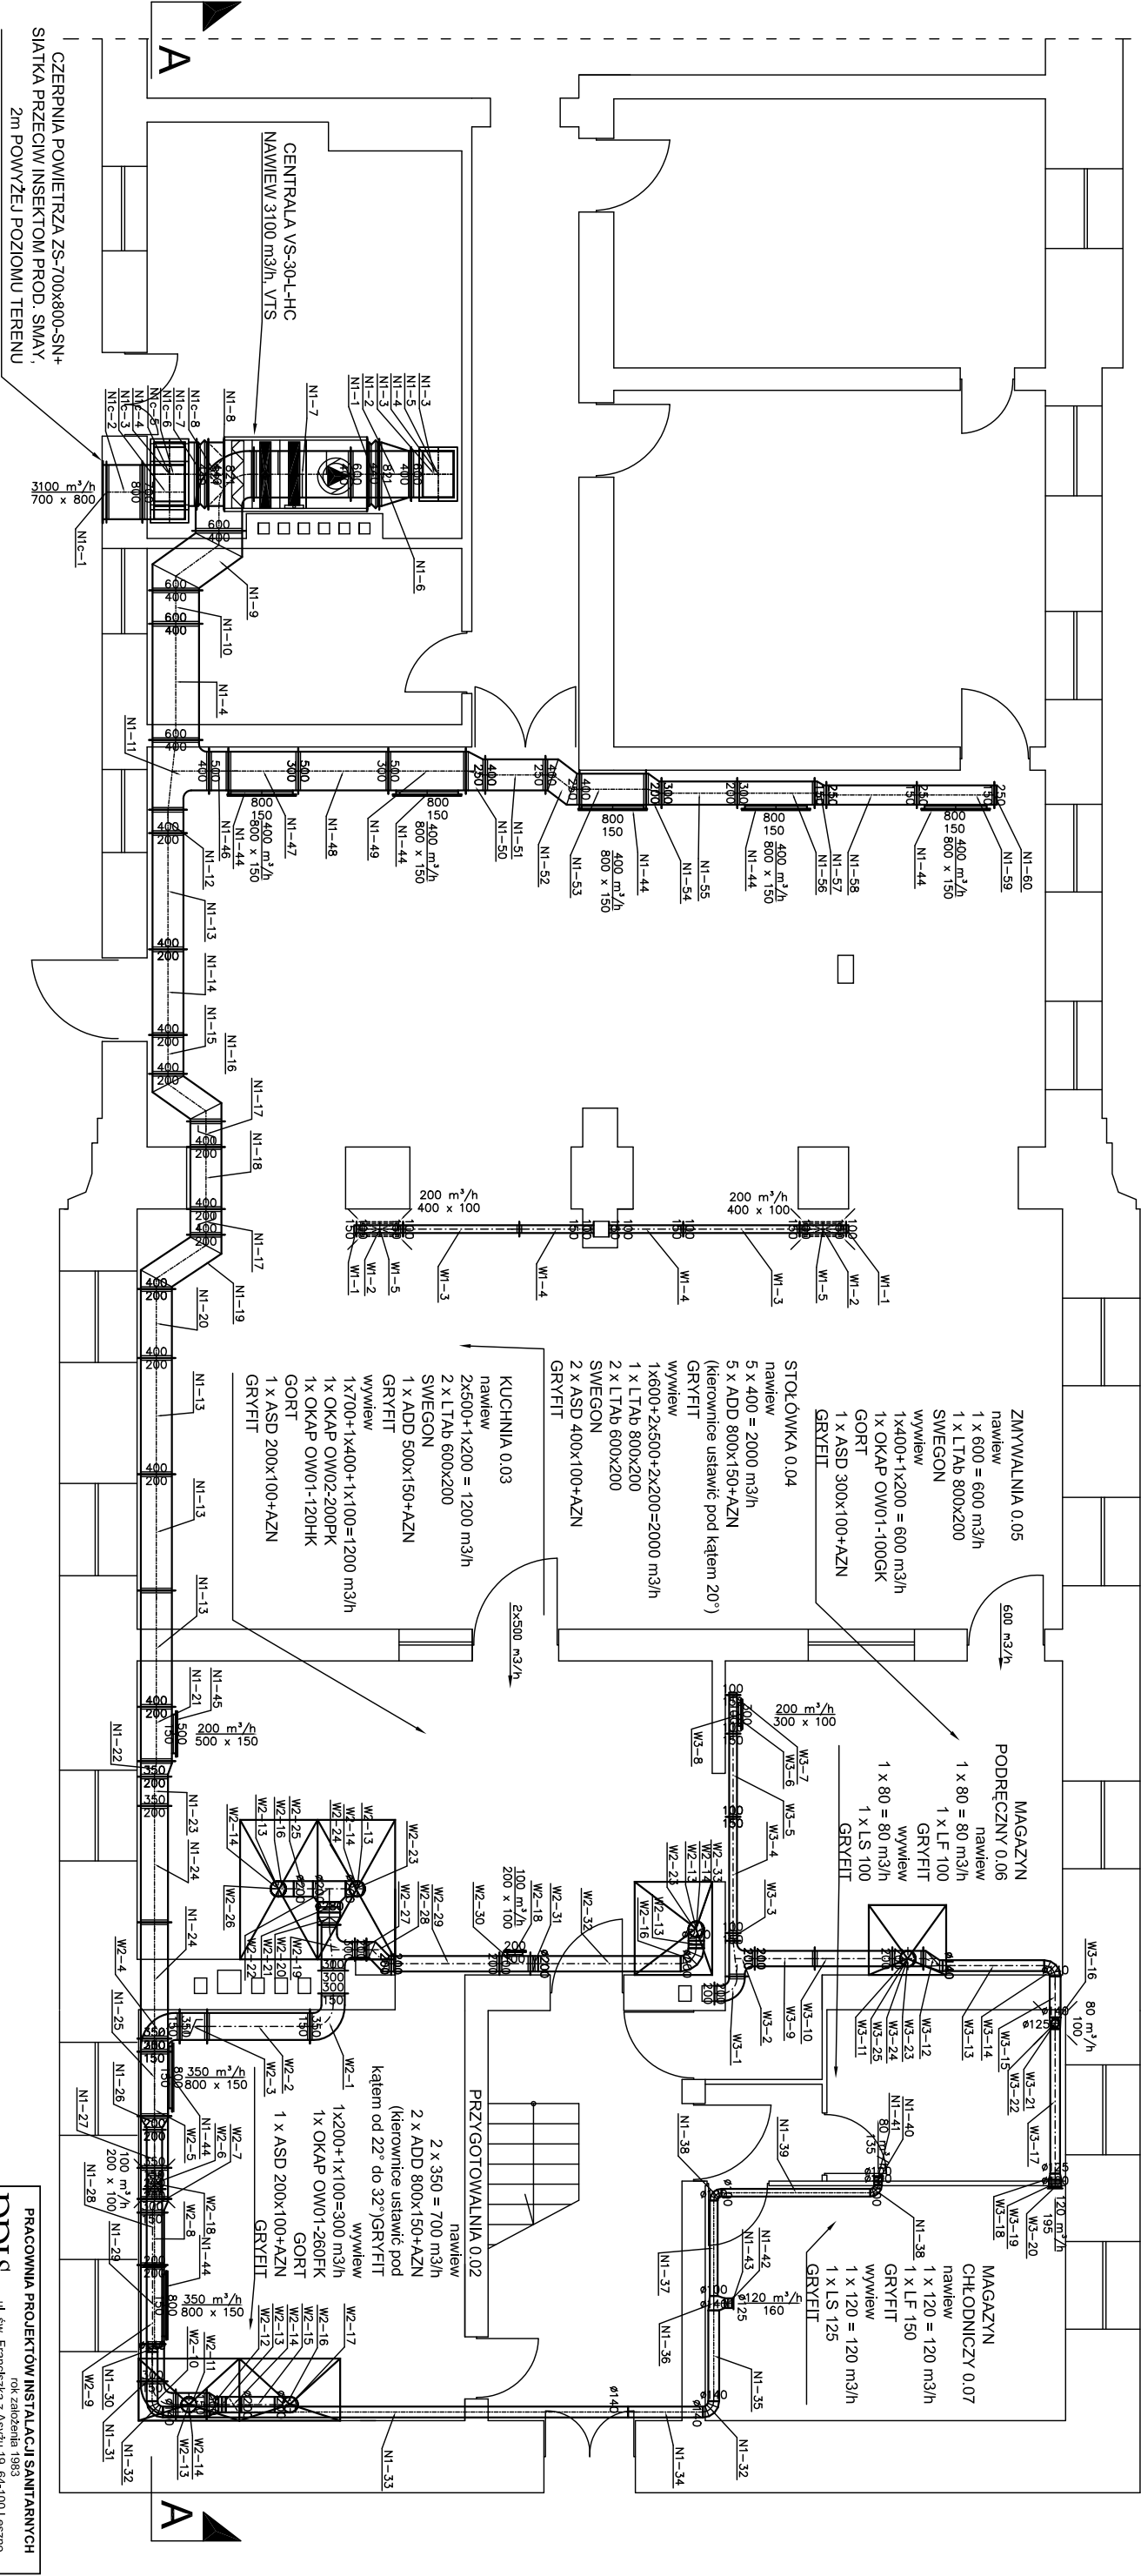

CZERPNIĄ POWIETRZA ZS-700x800-SN+
SIATKĄ PRZECIWI INSEKTOM PROD. SMAY,
2m POWYŻEJ POZIOMU TERENU

CENTRALA VS-30-L-HC
NAWIEW 3100 m³/h, VTS

3100 m³/h
700 x 800

PRACOWNIA PROJEKTÓW INSTALACJI SANITARNYCH
PPIS
ul. św. Franciszka z Asyżu 19, 64-100 Leszno
rok założenia 1983
e-mail: ppis_busza@poczta.onet.pl

OBIEKT	Wentylacja mechaniczna kuchni ze stolową w Odrobku Szakono - wytworzonego w Kłodzku
ADRES	Rydzyna, Plac Zamkowy 2
INWESTOR	Urząd Miejski w Rydzynie ul. Rydzyna 2
PROJEKTANT	mgr inż. A. Busza
SPRAWDZAJĄCY	mgr inż. L. Busza
TYTUŁ	WENTYLACJA MECHANICZNA
RYSUŃKU	RZUT PARTERU

NR KRS: 1