


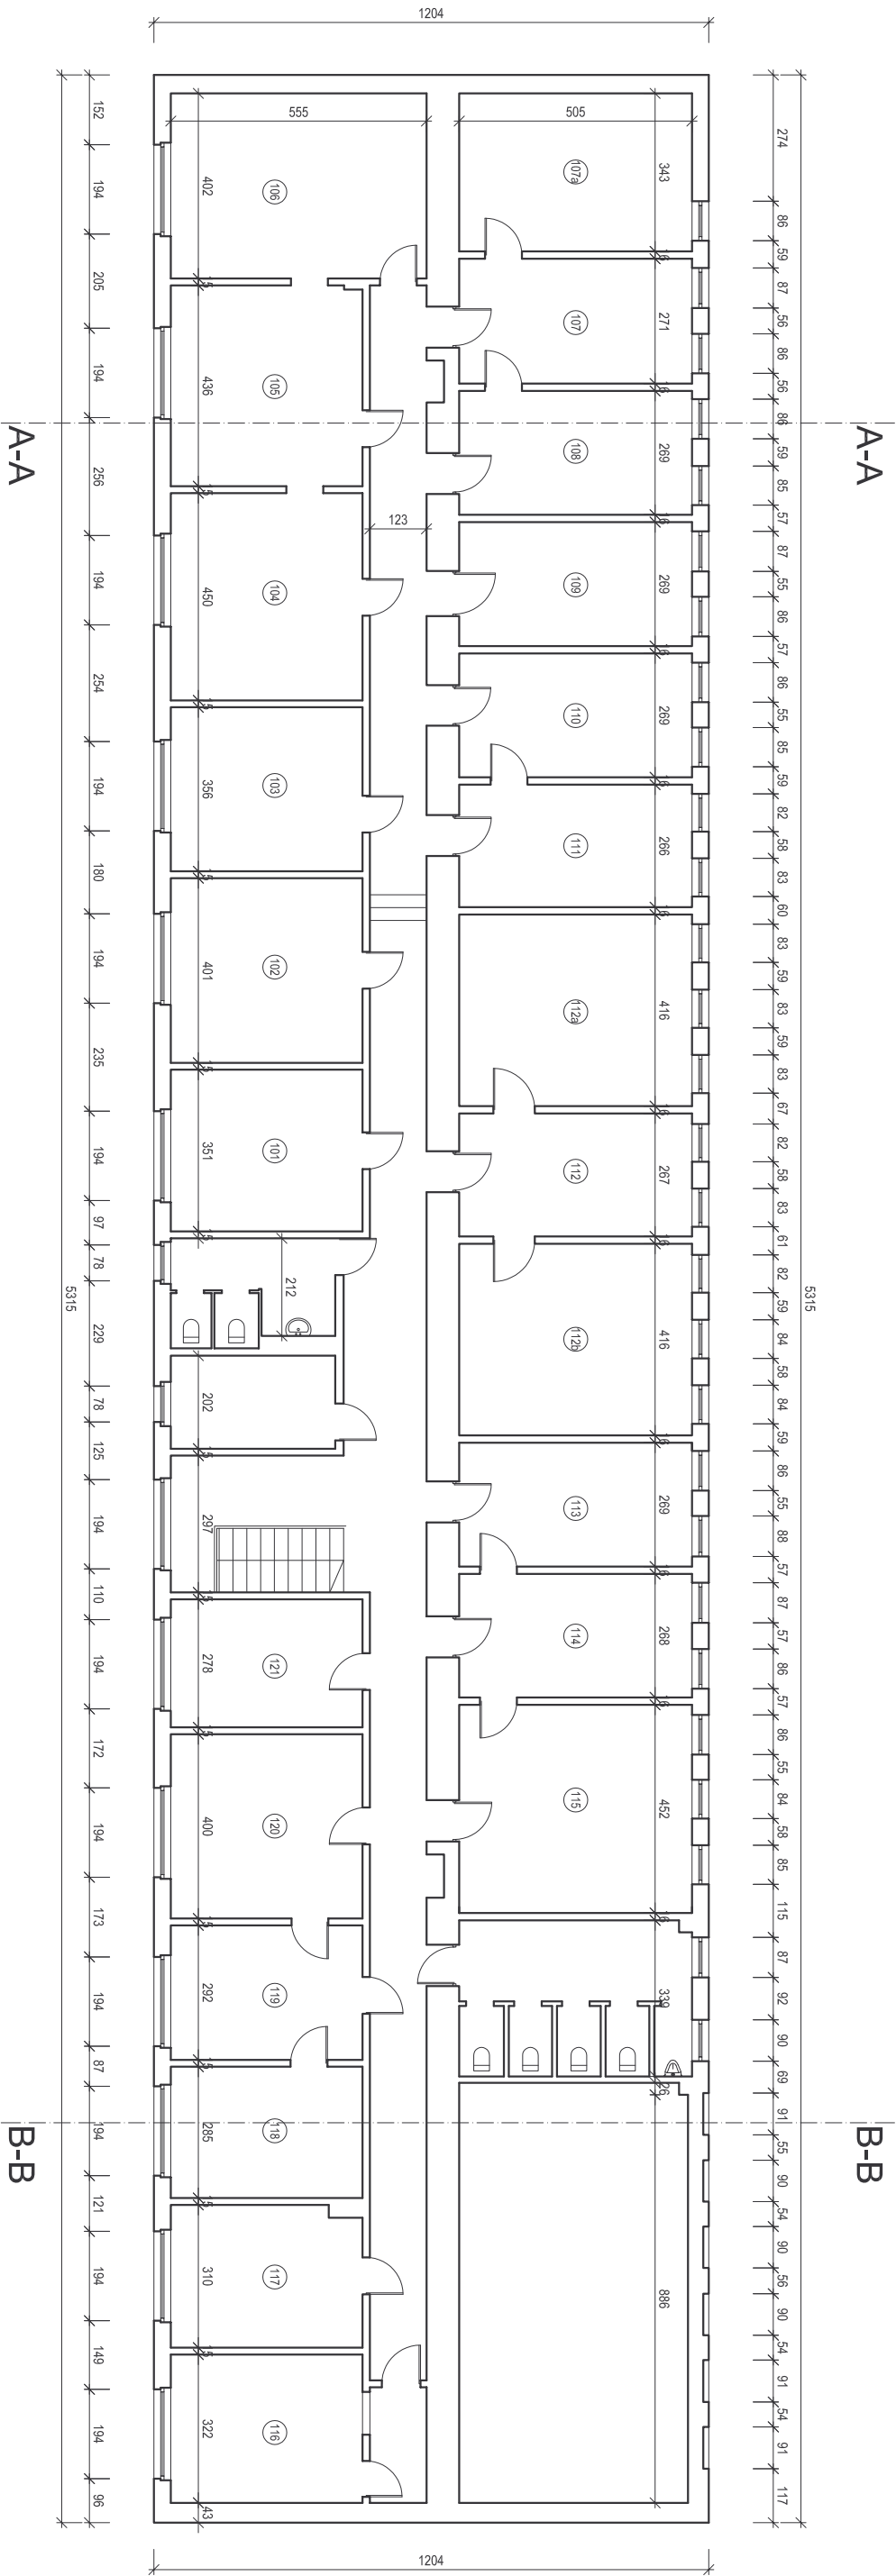

|                                       |              |                                   |                                                                                     |
|---------------------------------------|--------------|-----------------------------------|-------------------------------------------------------------------------------------|
| »BUDOMEX«                             |              | PRACOWNIA PROJEKTOWA              |                                                                                     |
| 64-100 LESZNO UL. SZEROKA 8           |              | TEL. 527 00 18                    |                                                                                     |
| NADZOR I ZADANIE PRACY PROJEKTOWEJ    |              | BUDYNEK ADMINISTRACYJNO – BIUROWY |                                                                                     |
| 64-100 LESZNO, UL. F.L. KOSCIUSZKI 4B |              | AMBIENT                           |                                                                                     |
| STAROSTWO POWIATOWE W LESZNIE         |              |                                   |                                                                                     |
| PROJEKTANT                            |              |                                   | SKALA                                                                               |
| IMWENTARYZACJA – RZUT PIĘTRA          |              |                                   | 1:100                                                                               |
| DATA                                  | PROJEKTANT   | UPR. BUD.<br>NUMER EW.            | PODPIS                                                                              |
| 02.05.2008                            | H. POPRAWSKI | 314/81/10                         |  |
| M. BŁASZKIEWICZ                       |              |                                   |  |
|                                       |              |                                   | 2                                                                                   |