


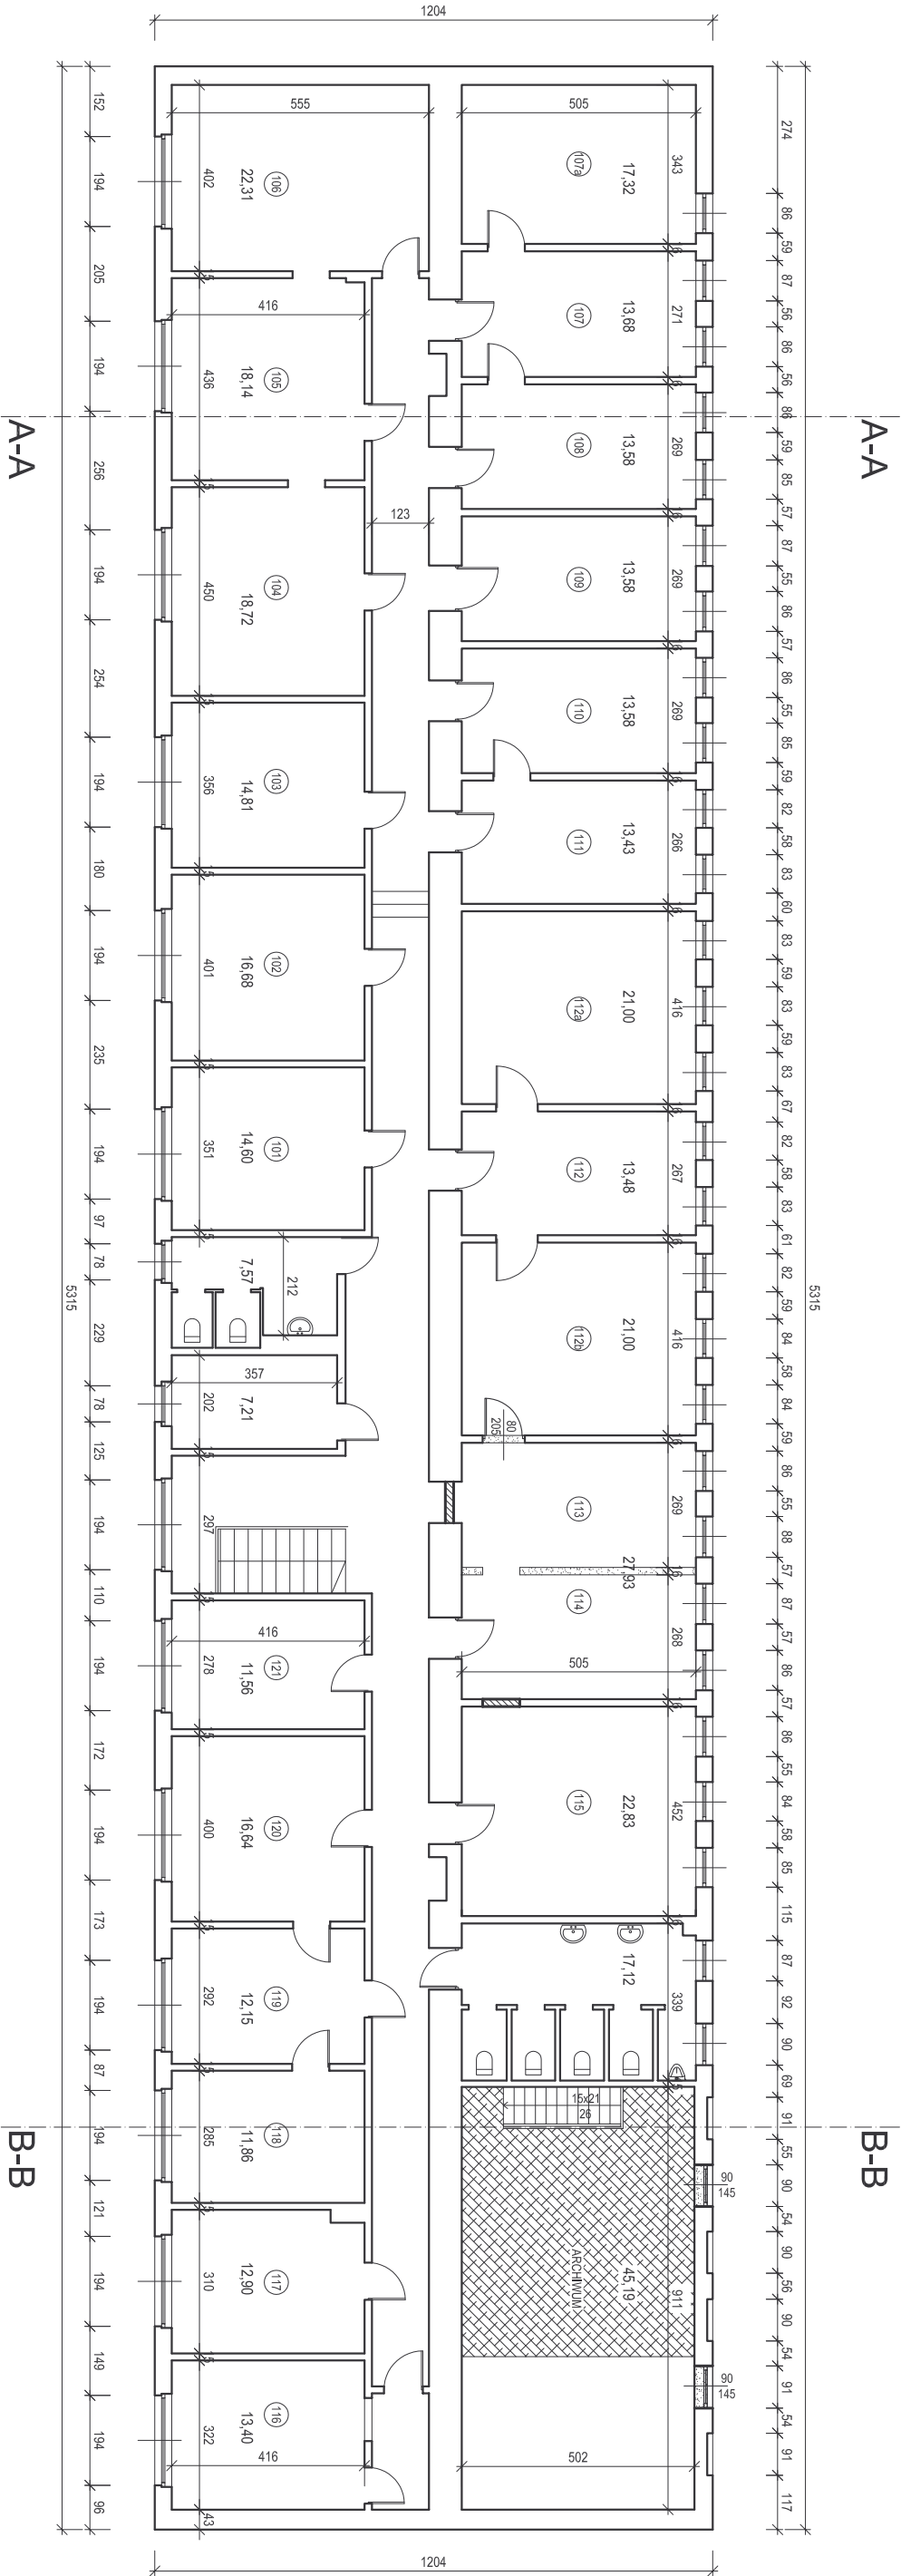

»BUDOMEX«		PRACOWNIA PROJEKTOWA	
64-100 LESZNO UL. SZEROKA 8		TEL. 527 00 18	
NADANIE I ZABIEŻENIE PRACOWNI PROJEKTOWEJ			
BUDOWA ADMINISTRACJI – BIUROWY			
64-100 LESZNO, UL. F.L. KOSCIUSZKI 4B			
AMWISKO			
STAROSTWO POWATOWE W LESZNIE			
PRZEDMIOT		SKALA	
RZUT PIĘTRA		1:100	
DATA	PROJEKTANT	UPRZ. BUD. NUMER EW.	PODPIS
02.05.2008	H. POPRAWSKI	314/81/Jo	<i>Alb</i>
	M. BŁASZKIEWICZ		<i>M. Błasziewicz</i>
			5