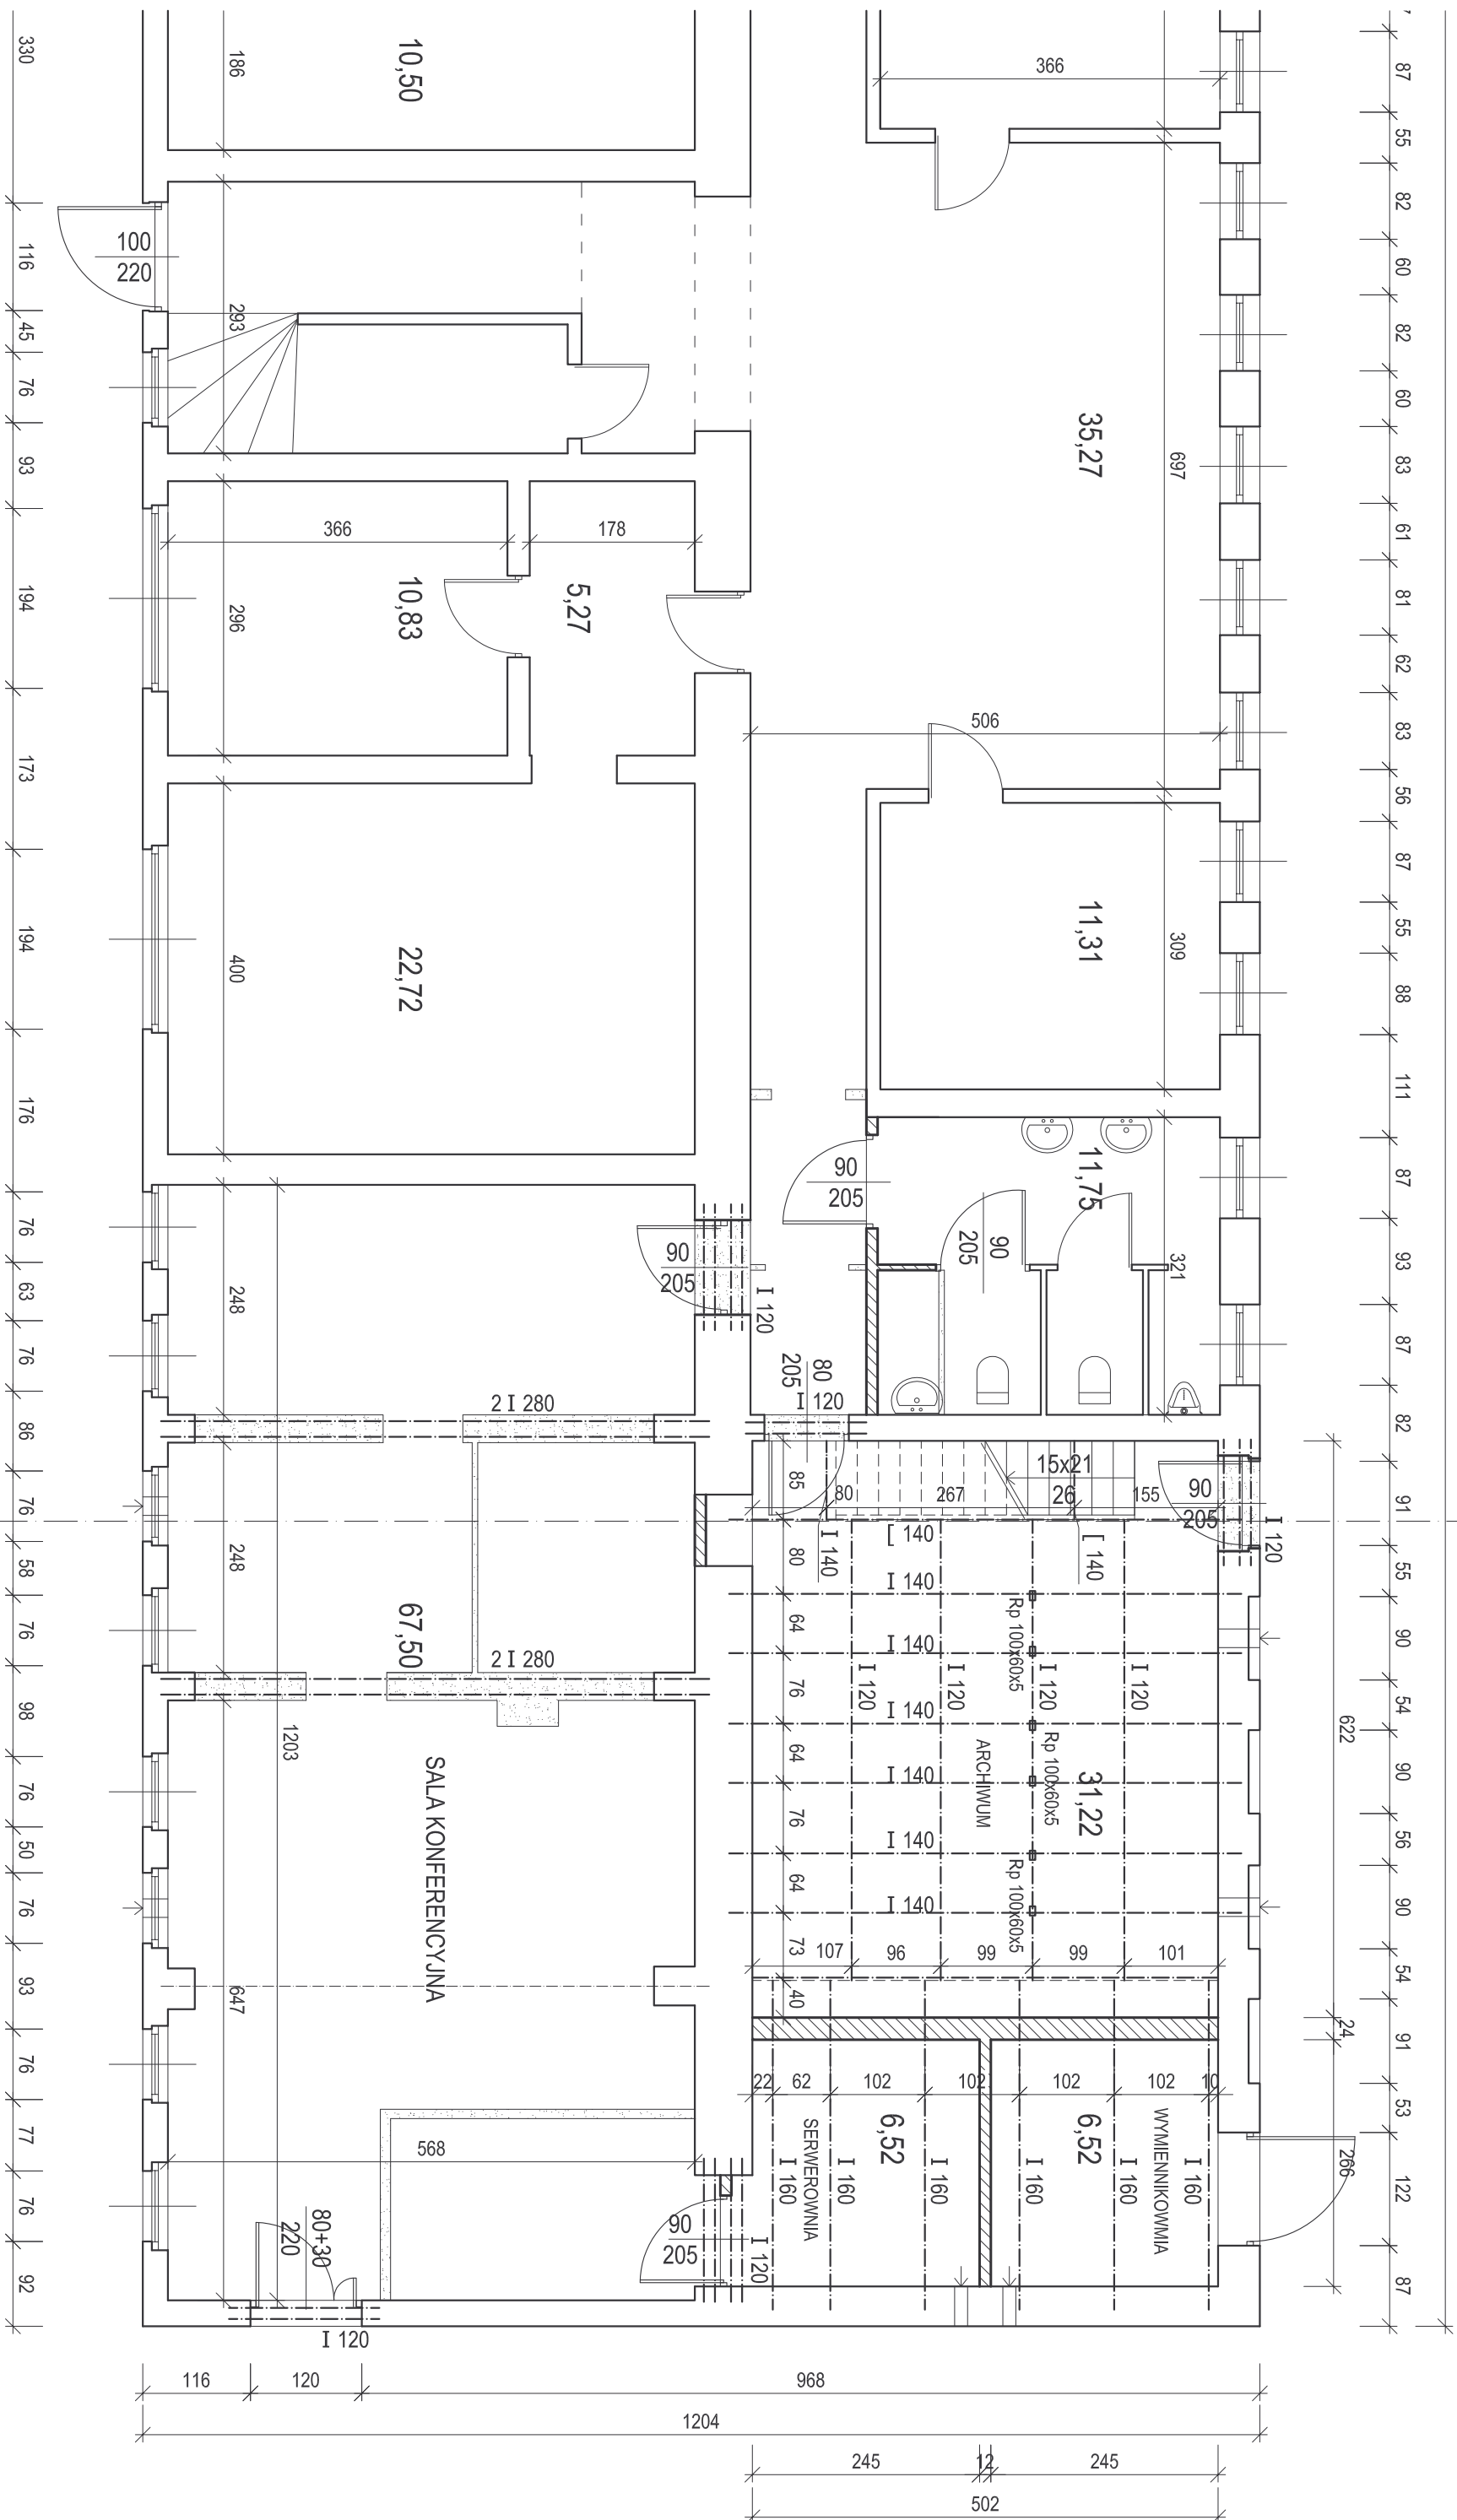



$$\frac{1}{2}$$

RZUT PARTERU KONSTRUKCJA

»BUDOMEX« PRACOWNIA PROJEKCYJNA 64-100 LESZNO, UL. SZEFKA 8 TEL. 527 00 18 NAMA - JAROS OGRANICZONA BUDOWNICTWO 64-100 LESZNO, UL. PL. KOŚCISZKI 4B INWESTOR	
STAROSTWO POWIATOWE W LESZNIE	
PRZEDMIOT DATA	KONSTRUKCJA PARTERU 1:50
PROJEKTANT H. POPIRAWSKI M. BŁASZCZENIEWICZ	UPR. BUD. NADZ. RW. 314/81/1o PROPS 7
02.05.2008	7