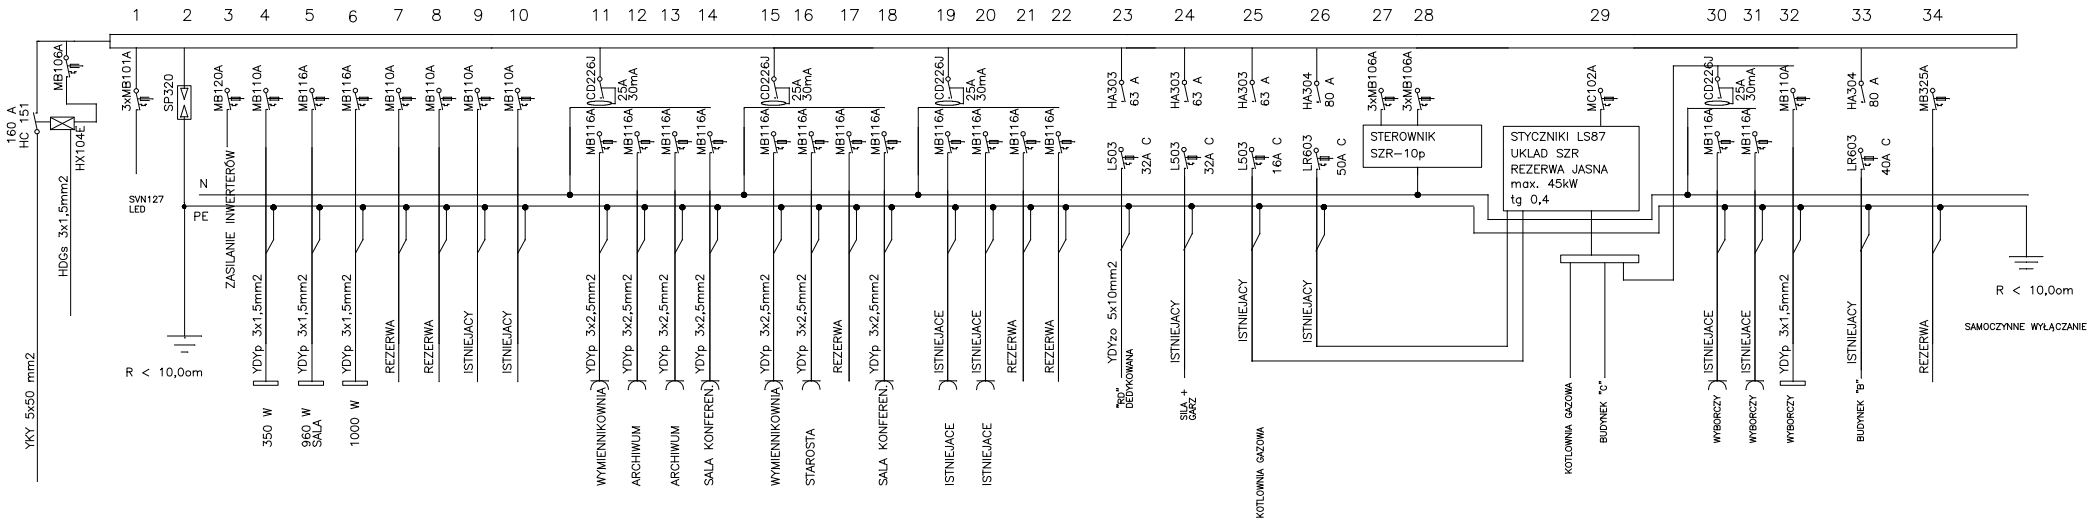

TABLICA ROZDZIELCZA "T1" DO WYKONANIA JAKO WNEKOWA PRZY WYKORZYSTANIU OBUDOWY METALOWEJ FIRMY "HAGER" SERII UNIVERS NASCIENNEJ WYPOSAZONEJ W ZAMEK PATENTOWY

POZOSTAWIĆ WOLNE MIEJSCE JAKO REZERWĘ.

ZEH 'WIS' PRACOWNIA PROJEKTOWA 64-100 Leszno, ul. Unii Europejskiej 3 tel.: 065 529 90 93			
Obiekt :	Remont i modernizacja budynku administracyjno-biurowego przy PUKościuszki 4B w Lesznie		
Adres :	64-100 Leszno ul. Plac Kościuszki 4B		
Inwestor :	Starostwo Powiatowe w Lesznie		
Treść rys.:	ROZDZIELNICA "RG"	Skala: Data: 05-2008	Nr rys: 2
Gen. projektant	tech. bud. Henryk Poprawski	upr. 314/91/Lo	
Projektant	mgr inż. Jerzy Wodziak	upr. 577/89/Lo	
Sprawdził			