RZUT PODDASZA

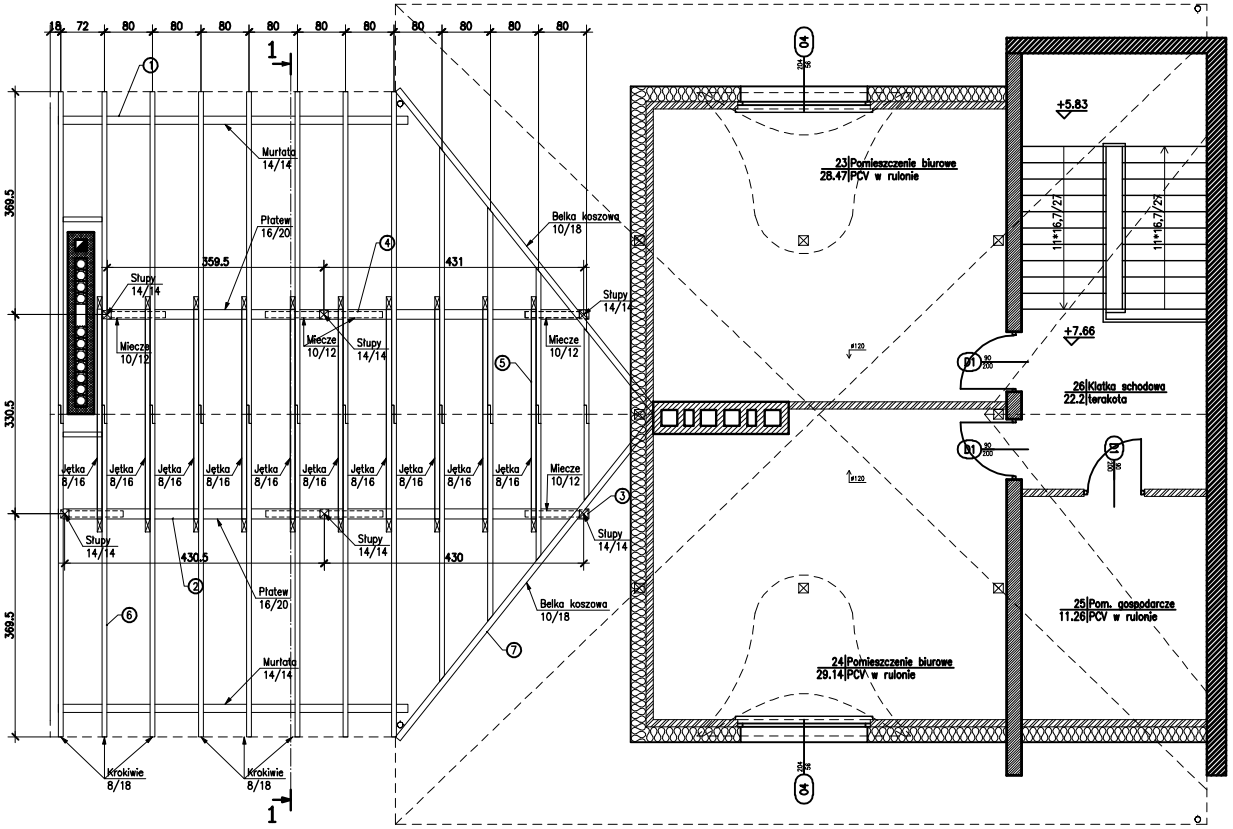

PRZEKRÓJ 1–1

SKALA 1:50

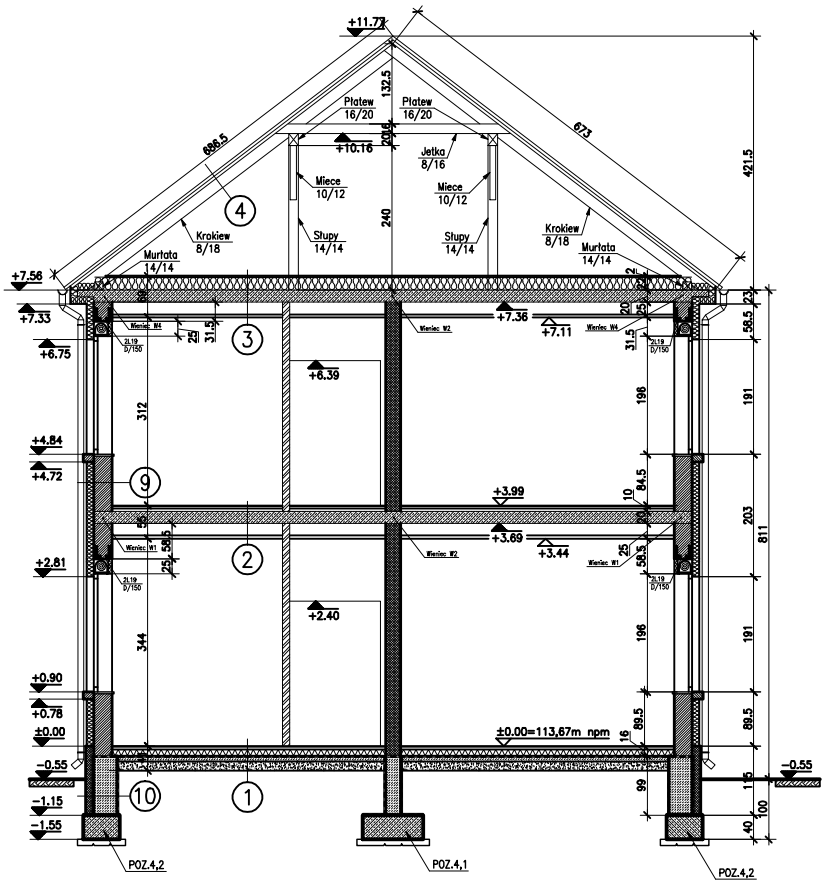

ZESTAWIENIE DREWNA

Numer i nazwa elementu	Długość [cm]	Liczba sztuk	Objętość [m3]	Szerokość [mm]	Wysokość [mm]
1 – Murłata	600.0	2	0.235	140	140
2 – Płatew	900.0	2	0.576	160	200
3 – Słup	260.0	6	0.306	140	140
4 – Miecze	160.0	8	0.154	100	120
5 – Jętka	580.0	10	0.742	80	160
6 – Krokiew	720.0	22	2.281	80	180
7 – Belka koszowa	820.0	2	0.295	100	180
Razem			4.589		

UWAGI:

- DREWNO KLASY C30, WG PN–B–03150:2000.
- POŁĄCZENIA CIESIELSKIE NA ŚRUBY M12.
- MURŁATY KOTWIC DO WIEŃCA STROPOWEGO ZA POMOCĄ KOTEW STALOWYCH M12 WG HILTI.
- WYKRÓJ OKIEN LUKARNOWYCH WYKONAĆ WG GEOMETRII ISTNIEJĄCYCH OKIEN.
- ZESTAWIENIE NIE OBEJMUJE EWENTUALNEJ NAPRAWY ISTNIEJĄCEJ CZĘŚCI WIĘŹBY DACHOWEJ.
- CAŁOŚĆ KONSTRUKCJI ZABEZPIECZYĆ POŻAROWO PREPARATEM OGNICHRON WG INSTRUKCJI PRODUCENTA.

BIURO INŻYNIERSKIE - Piotr Mikołajczak

64-100 Leszno, ul. Rema 11 B tel.: 065 529 00 00

Obiekt :	Budynek biurowy Dom Gospodarczy.		
Adres :	Kąpielisko, gmina Osieczna Działka nr ewid. 3227/1, 3228, 3229.		
Inwestor :	Powiatowe Centrum Pomocy Rodzinie w Lesznie		
Treść rys. :	Konstrukcja dachowa.	Skala: 1:50 Data: 12/2009	Nr rys: 7
Gen. projektant:	MGR INŻ. P. MIKOŁAJCZAK	upr. 1111/65/Le	
Projektant konstr.	MGR INŻ. P. MIKOŁAJCZAK	upr. 1111/65/Le	
Sprawdził	INŻ. ST. HAEGHT	upr. 226/79/Le	

BIK-ZAŁ.PDF C:\Documents and Settings\Windows\Pulpit\PCPR\Kąkolewo_koncepcja.dwg
BIK-STAL* 28.09.2009 godz. 16:56
BIK-BASIS*