


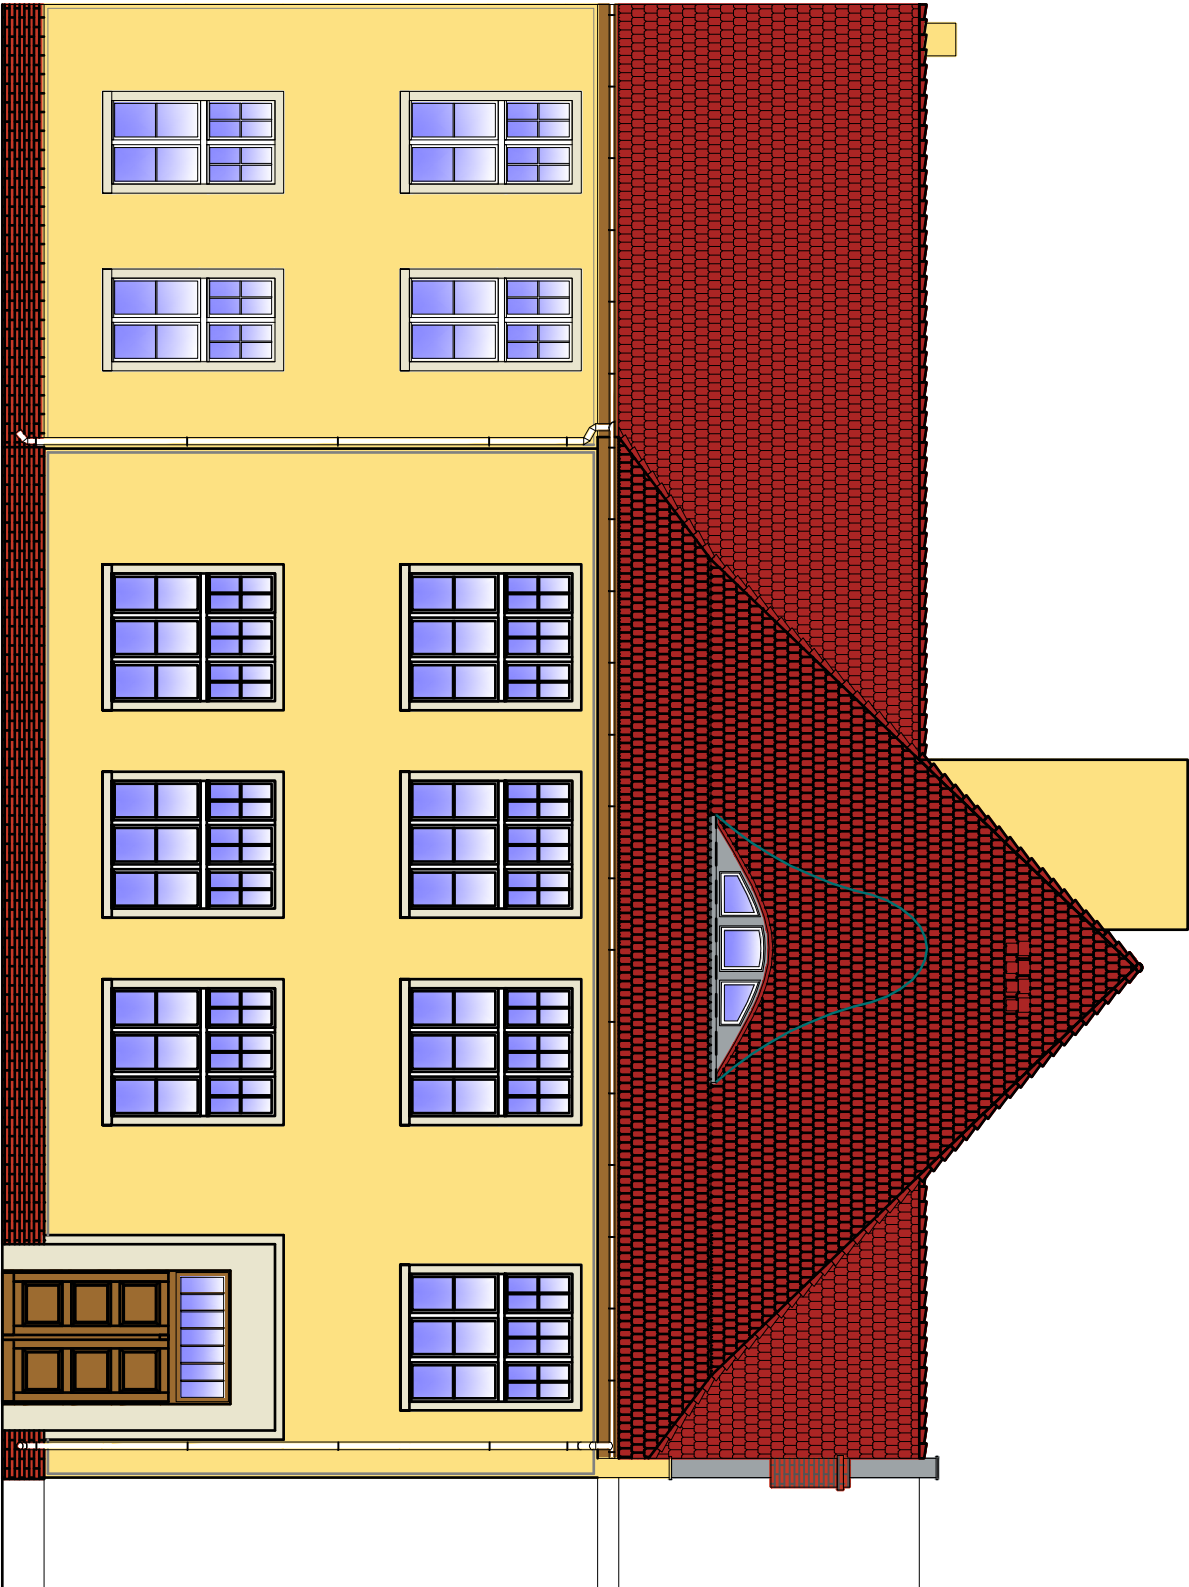

ELEWACJA FRONTOWA, ZACHODNIA

BIURO INŻYNIERSKIE - Piotr Miłkołajczak		64-100 Leszno, ul. Bema 11 B tel.: 065 529 96 59	
Obiekt :	Środowiskowy Dom Samopomocy.	Adres :	Kajolewo, gmina Olesznica
			Działka nr ewid. 396/1, 396/2, 395
Inwestor : Powiatowe Centrum Pomocy Rodzinie w Lesznie.			
Treść rys. : Elewacja frontowa, zachodnia.			
Skala: 1:100		Data: 10/2009	
Nr rys: 7		upr. 111/89/Lo	
Gen. projektant		MGR INŻ. P. MIKOŁAJCZAK	
Projektant arch.		INŻ. ST. HABICHT	
Sprawdził		MGR INŻ. ARCH. B. KĘDZIEŃSKA	
		upr. 235/75/Lo	
		upr. 03/02/DOIA	