
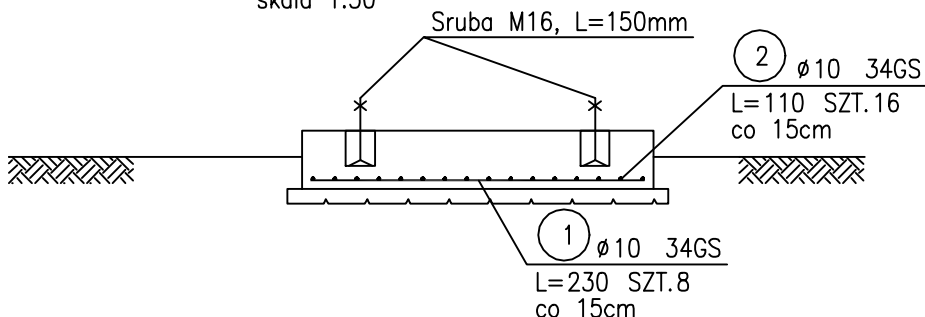


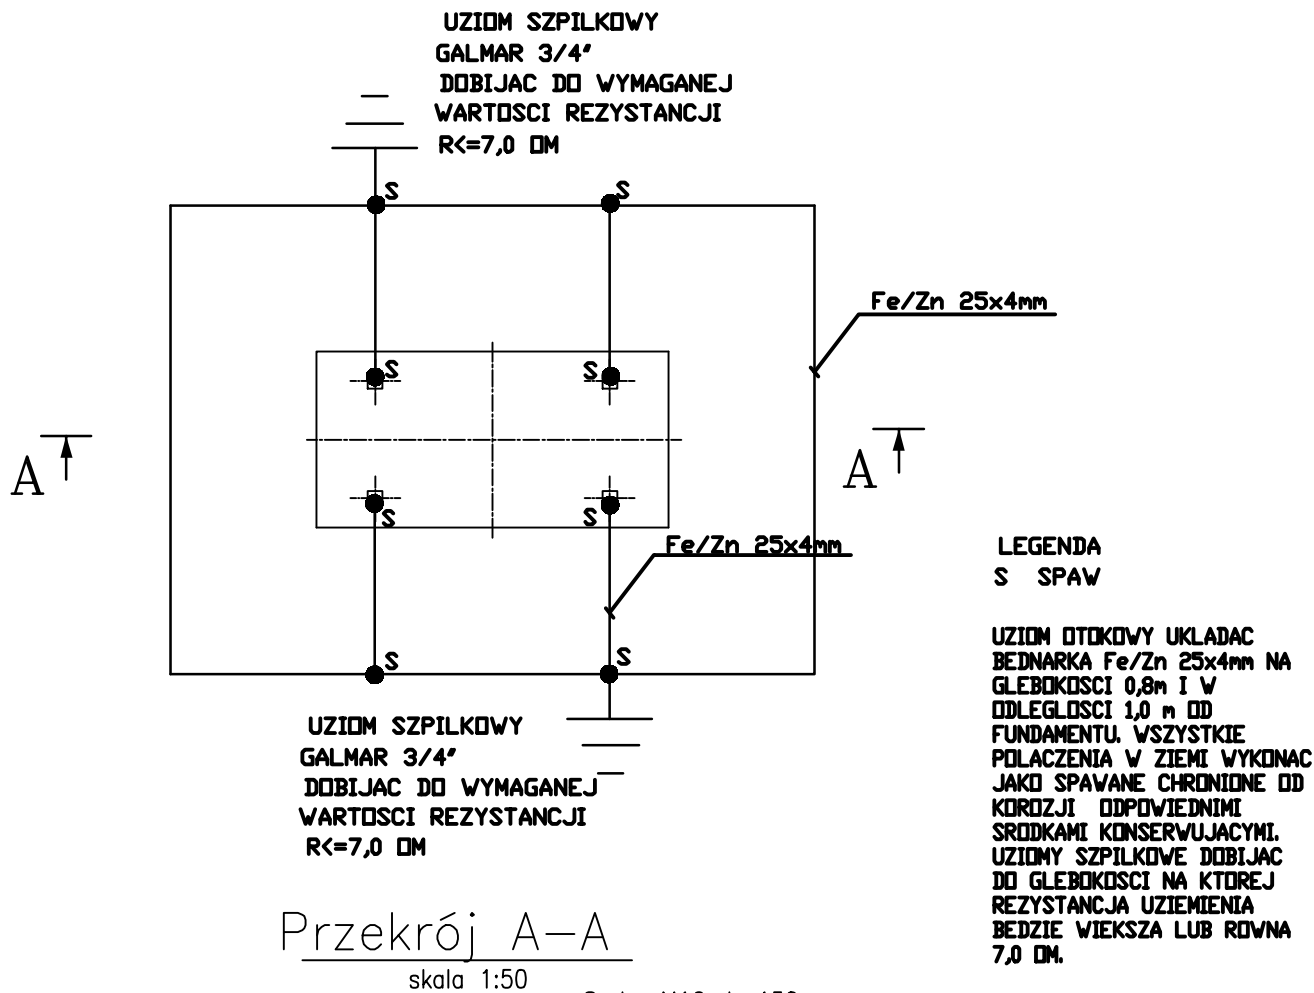

SAMOCZYNNNE WYLACZANIE UKLAD SIECIOWY TN-S

BIURO INŻYNIERSKIE - Piotr Mikołajczak

64-100 Leszno, ul. Bema 11 B tel.: 065 529 96 59

Obiekt : Środowiskowy Dom Samopomocy.

Adres : Kąkolewo, gmina Osieczna
Działka nr ewid. 386/1, 386/2, 385.

Inwestor : Powiatowe Centrum Pomocy Rodzinie w Lesznie.

Treść rys. : Uziemienie zbiornika na gaz

Skala: 1:50

Data: 12/2010

Nr rys: IE/5

Gen. projektant MGR INŻ. P. MIKOŁAJCZAK

upr. 1111/88/Lo

Proj. inst. sant. MGR INŻ. T. HABICHT

upr. 112/98/Lo

Proj. inst. elekt. MGR INŻ. J. WOŹNIAK

upr. 877/86/Lo