

MAPA DO CELÓW PROJEKTOWYCH

Skala 1:500

Oznaczenie kancelaryjne zgłoszenia pracy geodezyjnej

Nazwa miejscowości

Jednostka ewidencyjna – identyfikator:

Jednostka ewidencyjna – nazwa:

Obręb ewidencyjny – identyfikator:

Obręb ewidencyjny – nazwa:

Układ współrzędnych płaskich prostokątnych:

Układ współrzędnych wysokości:

Oznaczenie granic aktualizowanego obszaru:

Informacje o służebnościach gruntowych mających

w granicach projektowanej inwestycji*)

Data opracowania mapy:

Geodezyjnych i Kartograficznych

Koncesjonowana spółka cywilna

64-100 Leszno ul. Boh. Westerplatte 14/2

tel. 65 520-47-06 NIP 697-00-15-956

Przedsiębiorstwo Usług

inż. Kazimierz Gierlik

ul. nr 2827 64-100 Leszno

imię i nazwisko wykonawcy

podpis osoby reprezentującej wykonawcę

GD.6640.240.2018

Leszno

306301_1

M.Leszno

0002

Leszno

2000/18

Kronszadt 60

Mapa została wykonana bez ustalenia obciążeń,

o których mowa w par. 80 ust. 4 rozporz. MSWiA z dnia 09.11.2011r.

20-03-2018

GEODETA UPRAWNIONY

inż. Kazimierz Gierlik

ul. nr 2827 64-100 Leszno

imię i nazwisko geodety uprawnionego


nr uprawnień i podpis geodety

Nr arkusza ewidencyjnego: 17

Poświadczam się, że niniejszy dokument
został opracowany w wyniku prac
geodezyjnych i kartograficznych, których
rezultaty zawiera operat techniczny
wpisany do ewidencji materiałów
państwowego zasobu geodezyjnego
i kartograficznego

PREZYDENT MIASTA LESZNA
P.3063. 2018.257
2018-03-21

Z up. PREZYDENTA MIASTA LESZNA
Kierownik
Ośrodka Dokumentacji
Geodezyjnej i Kartograficznej
(imię, nazwisko, podpis osoby reprezentującej wykonawcę)
Aleksander Rybicki

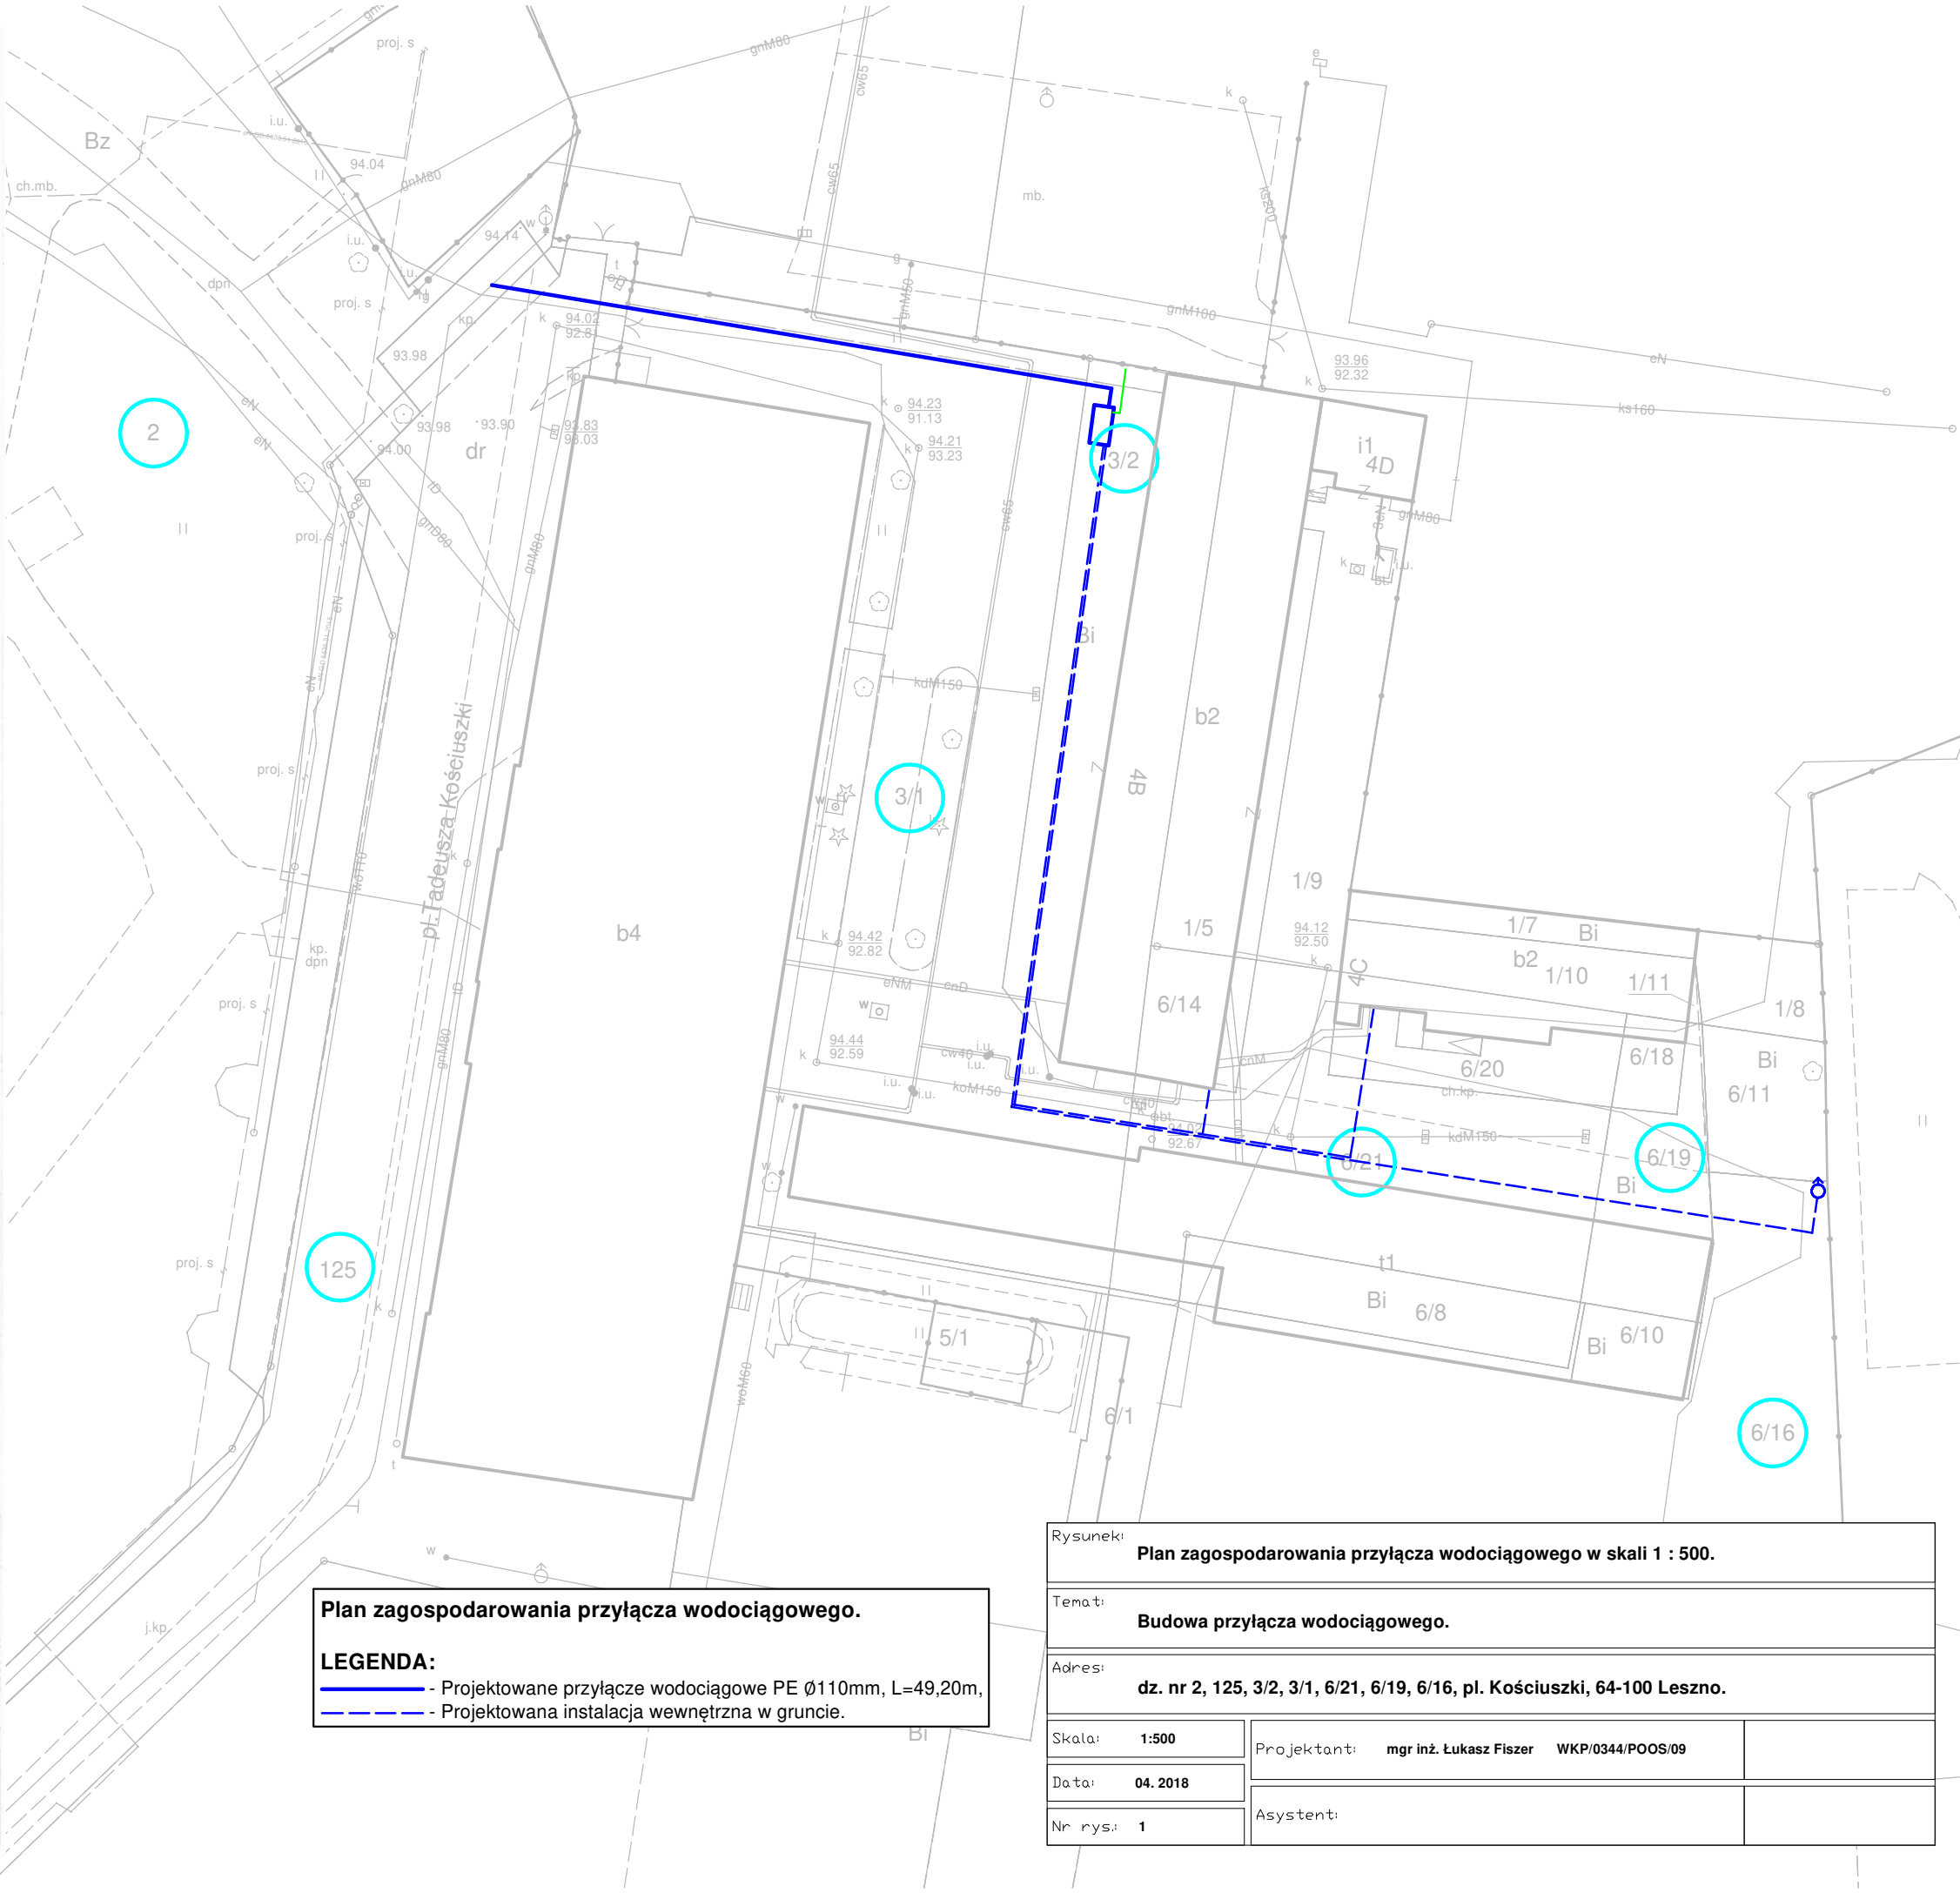

Plan zagospodarowania przyłącza wodociągowego.

LEGENDA:

- Projektowane przyłącze wodociągowe PE Ø110mm, L=49,20m,
- Projektowana instalacja wewnętrzna w gruncie.

Rysunek: Plan zagospodarowania przyłącza wodociągowego w skali 1 : 500.		
Temat: Budowa przyłącza wodociągowego.		
Adres: dz. nr 2, 125, 3/2, 3/1, 6/21, 6/19, 6/16, pl. Kościuszki, 64-100 Leszno.		
Skala: 1:500	Projektant: mgr inż. Łukasz Fiszer WKP/0344/POOS/09	
Data: 04. 2018	Asystent:	
Nr rys.: 1		