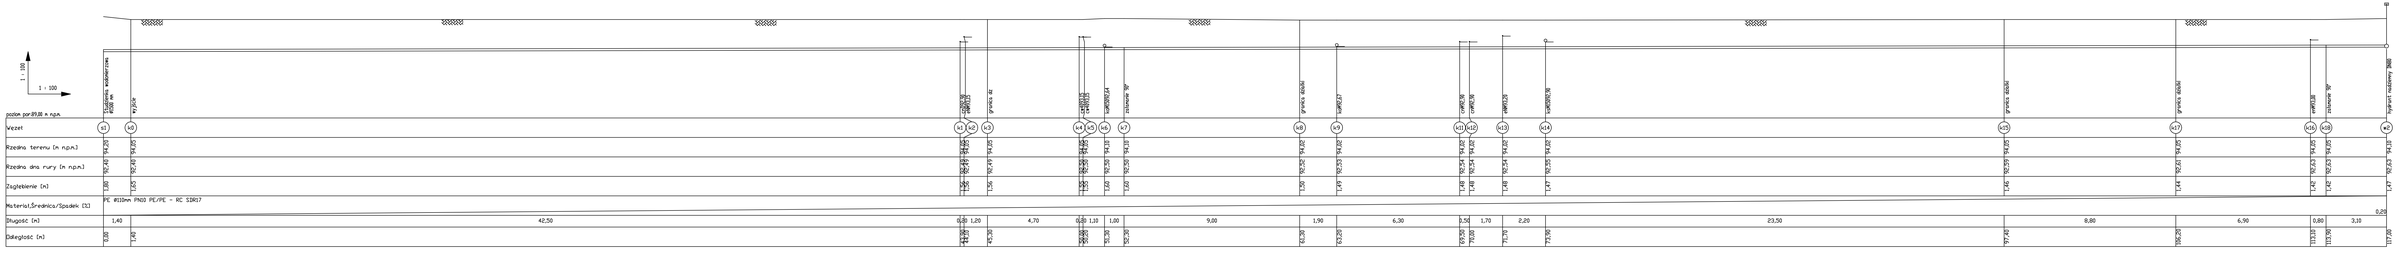

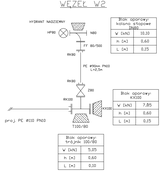

Rysunek:	**Profil podłużny przyłącza wodociągowego - na potrzeby ppż.**
Temat:	**Budowa przyłącza wodociągowego.**
Adres:	**dz. nr 2, 125, 3/2, 3/1, 6/21, 6/19, 6/16, pl. Kościuszki, 64-100 Leszno.**
Skala: **1:100/100**	Projektant: **mgr inż. Łukasz Fiszer** **WKP/0594/POOS/09**
Data: **08. 2018**	Asystent:
Nr rys.: **4**	