



"A"

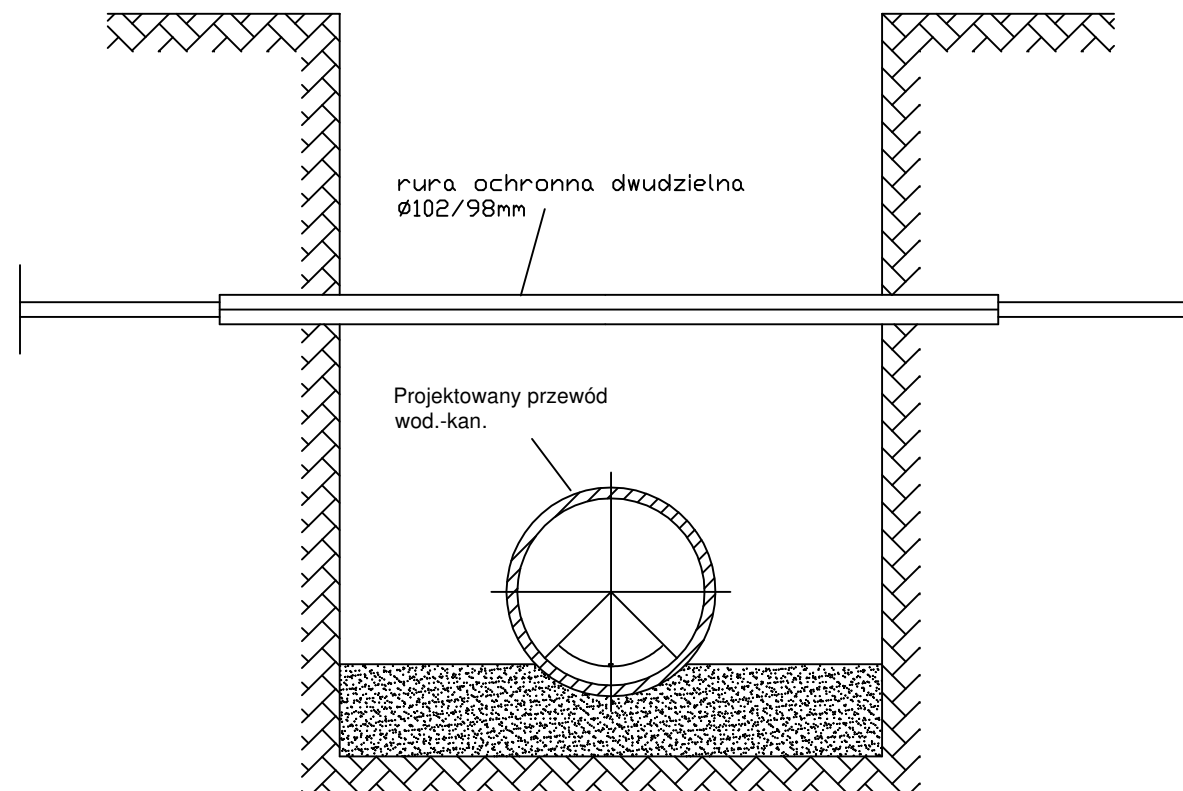

"B"

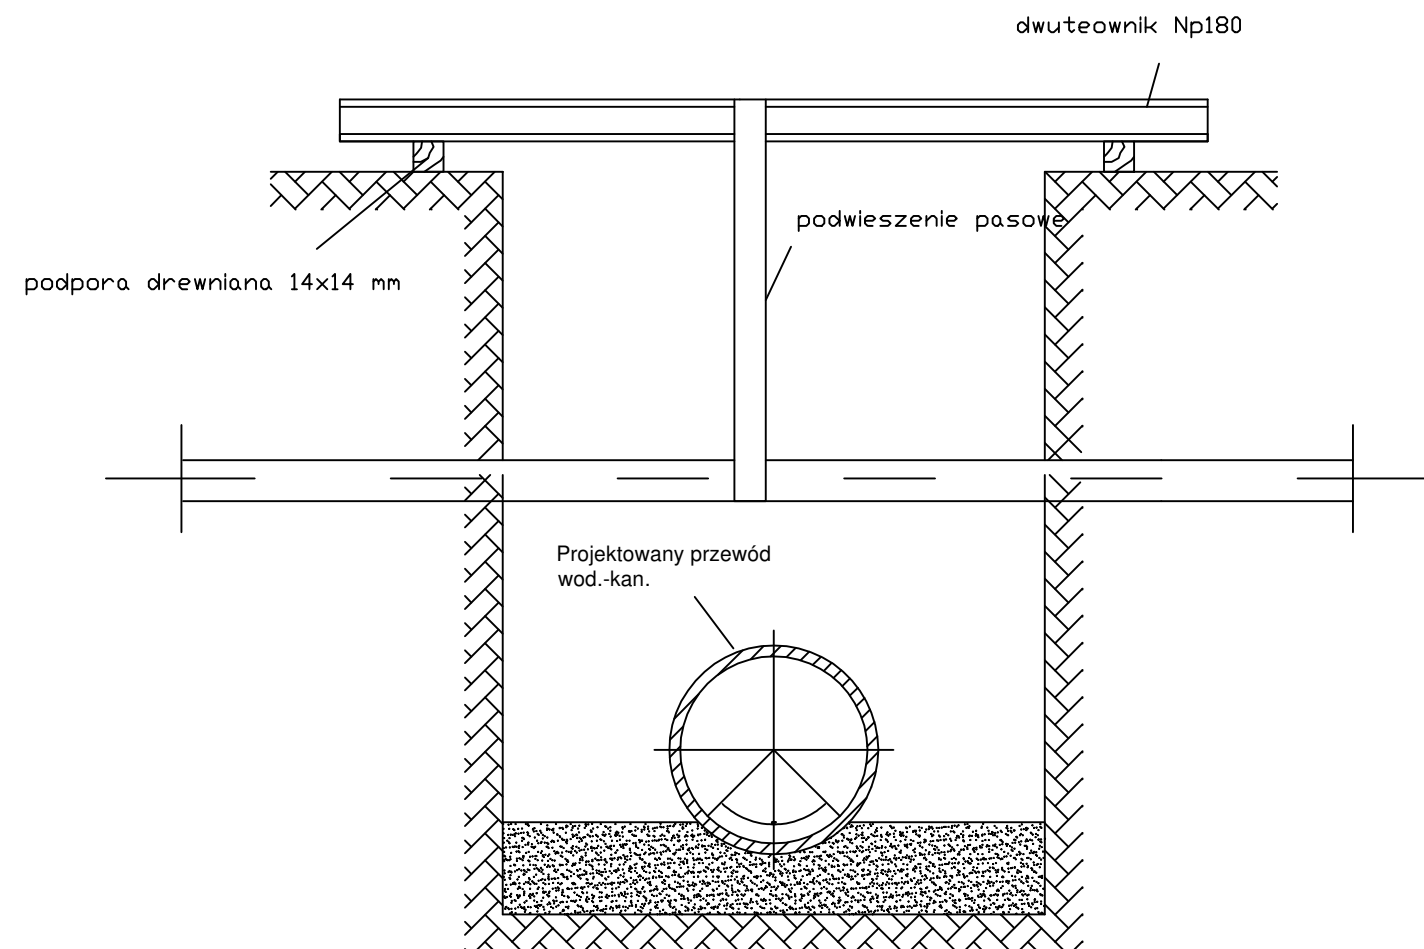

"A" Kolizje z przewodem:
- energetycznym,
- telekomunikacyjnym.

"B" Kolizje z sieciami:
- wodociągowa,
- kanalizacyjna.

Rysunek: Skrzyżowania z istniejącym uzbrojeniem - schemat		
Temat: Budowa przyłącza wodociągowego.		
Adres: dz. nr 2, 125, 3/2, 3/1, 6/21, 6/19, 6/16, pl. Kościuszki, 64-100 Leszno.		
Skala: -----	Projektant: mgr inż. Łukasz Fiszer WKP/0344/POOS/09	
Data: 08. 2018		
Nr rys.: 6	Asystent:	