Województwo: wielkopolskie
Powiat: leszczyński
Jednostka ewidencyjna: 301303_5, Osieczna - Obszar Wiejski
Obręb: 0015, Wojnowice

KOPIA MAPY EWIDENCYJNEJ

SKALA 1:2000

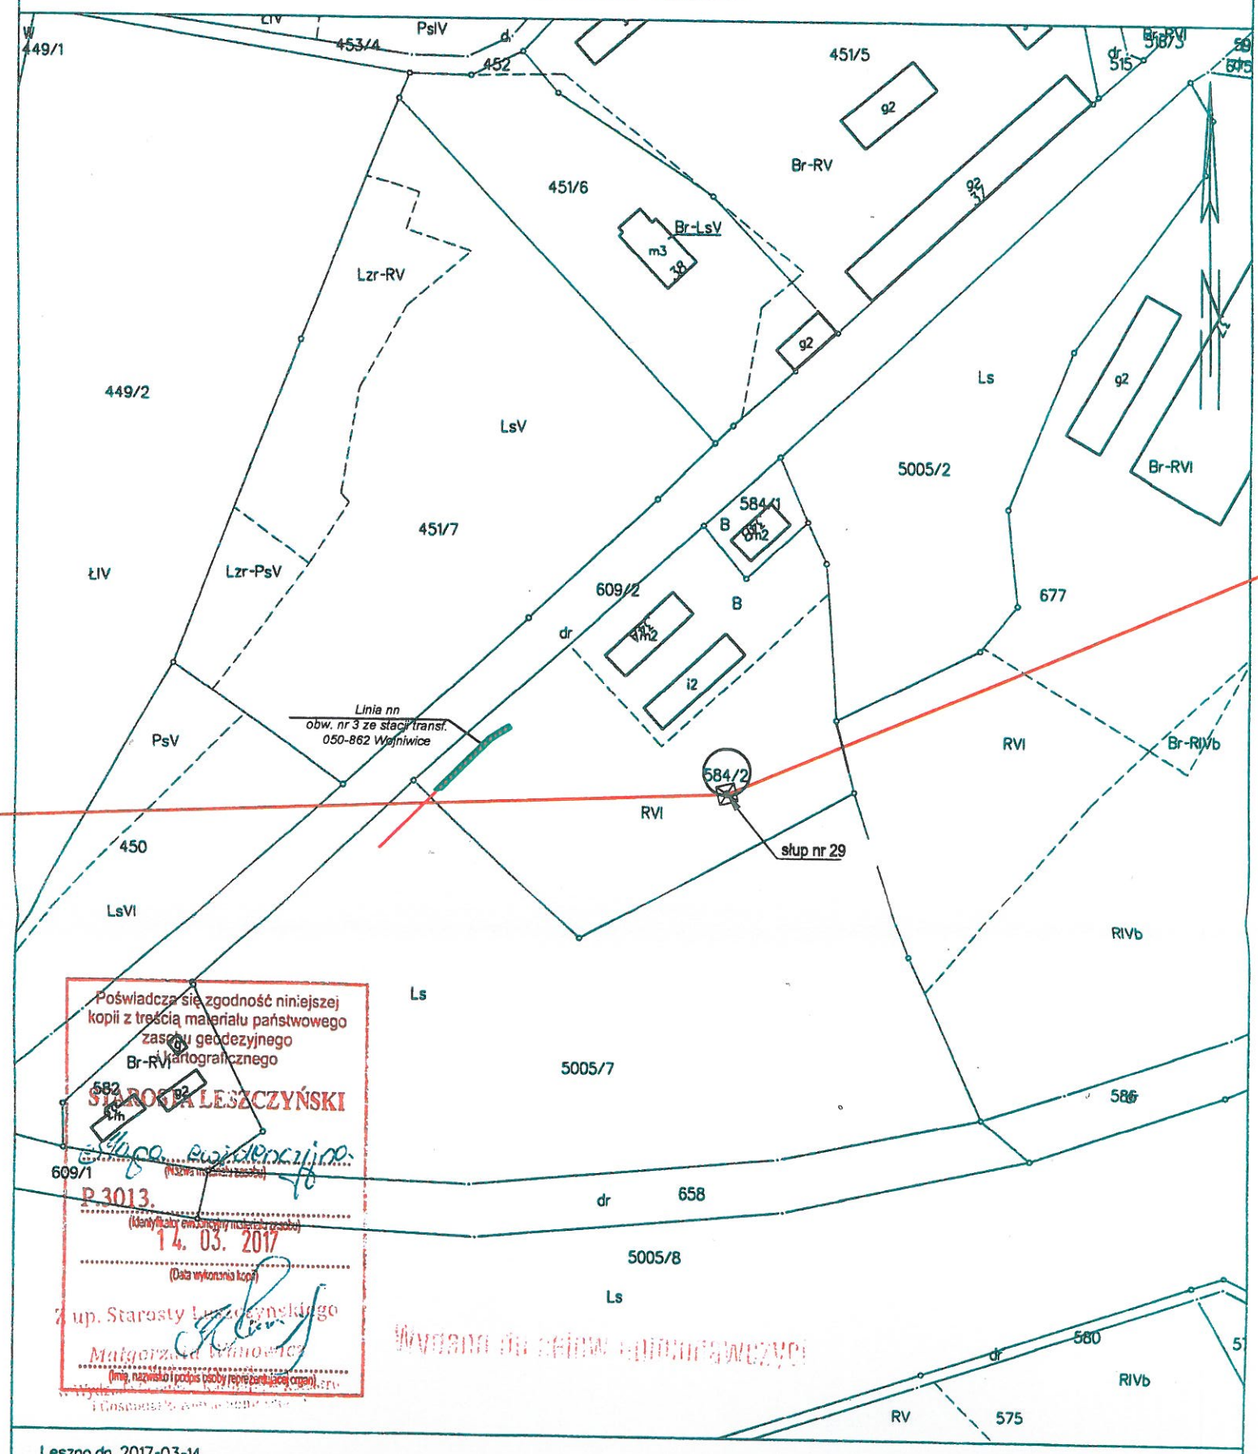

Poświadcza się zgodność niniejszej kopii z treścią materiału państwowego zasobu geodezyjnego i kartograficznego
STAROSTA LESZCZYŃSKI
(Nazwa instytucji prowadzącej zasób)
P.3013.
(Identyfikator ewidencyjny materiału zasobu)
14. 03. 2017
(Data wykonania kopii)
Z up. Starosty Leszczyńskiego
Małgorzata Wanowicz
(Imię, nazwisko i podpis osoby reprezentującej organ)

Leszno dn. 2017-03-14
Sporządził(a) wydruk: Małgorzata Wanowicz

Repertorium A :	Gmina: Osieczna	Skala mapy: 1:2000
Numer działki: **584/2**	Powierzchnia działki:	**1,110 ha**
Obręb: 0015 Wojnowice	Powierzchnia ograniczonego użytkowania:	**42,72 m²**

Legenda:

- linia 110 kV Leszno Gronowo - Śrem Helenki - Śrem HCP
- istniejący słup linii 110 kV
- powierzchnia ograniczonego użytkowania
- granice ograniczonego użytkowania
- (22) numer przedmiotowej działki
- linia kablowa nn

ELBUD POZNAŃ SA

PBE ELBUD POZNAŃ SA
ul. Zakładowa 10
62-064 Plewiska k/Poznania

Linia 110kV Leszno Gronowo- Śrem Helenki - Śrem HCP

Projektował

mgr inż. Jarosław Borowski

Uprawnienia budowlane do projektowania bez ograniczeń w specjalności: instalacje, sieci i urządzenia elektryczne i elektroenergetyczne nr ewid. 546/PW/94

Opracował *05.2013*