

MAPA DO CELÓW PROJEKTOWYCH

Skala 1:500

Oznaczenie kancelaryjne zgłoszenia pracy geodezyjnej

Nazwa miejscowości

Jednostka ewidencyjna – identyfikator:

Jednostka ewidencyjna – nazwa:

Obręb ewidencyjny – identyfikator:

Obręb ewidencyjny – nazwa:

Układ współrzędnych płaskich prostokątnych:

Układ współrzędnych wysokości:

Oznaczenie granic aktualizowanego obszaru:

Informacje o służebnościach gruntowych mających wpływ na zagospodarowanie gruntów zlokalizowanych w granicach projektowanej inwestycji*)

Data opracowania mapy:

Przedsiębiorstwo Usług Geodezyjnych i Kartograficznych
Koncesyjowa spółka cywilna
64-100 Leszno, ul. Boh. Westerplatte 1d/2
tel. 65 520-47-06 NIP 697-00-15-956

nazwa i imię i nazwisko wykonawcy
podpis osoby reprezentującej wykonawcę

GD.6640.1237.2014

Leszno

306301_2

M.Leszno

0002

Leszno

2000/18

Kronstadt 60

Mapa została wykonana bez użycia urządzenia.

o których mowa w par. 80 ust. 4 rozporz. MSWiA z dnia 09.11.2011r.

16-01-2015

GEODETA UPRAWNIONY

K. Gierlik
inż. Kazimierz Gierlik
Upr. nr 2627 GUG i K WARSZAWA

imię i nazwisko geodety uprawnionego
nr uprawnień i podpis geodety

Nr arkusza ewidencyjnego: 17

Poświadczam, że niniejszy dokument został opracowany w wyniku prac geodezyjnych i kartograficznych, których rezultaty zawiera aparat techniczny wpisany do ewidencji materiałów państwowego zasobu geodezyjnego i kartograficznego

PREZYDENT MIASTA LESZNA

P.30663, 2015.33

2015-01-12

Data wpisania do ewidencji materiałów państwowego zasobu geodezyjnego i kartograficznego

Z up. PREZYDENT MIASTA LESZNA


Kierownik

Miejskiego Ośrodka Dokumentacji

Geodezyjnej i Kartograficznej

(imię, nazwisko i podział działki)

Aleksander Rybicki

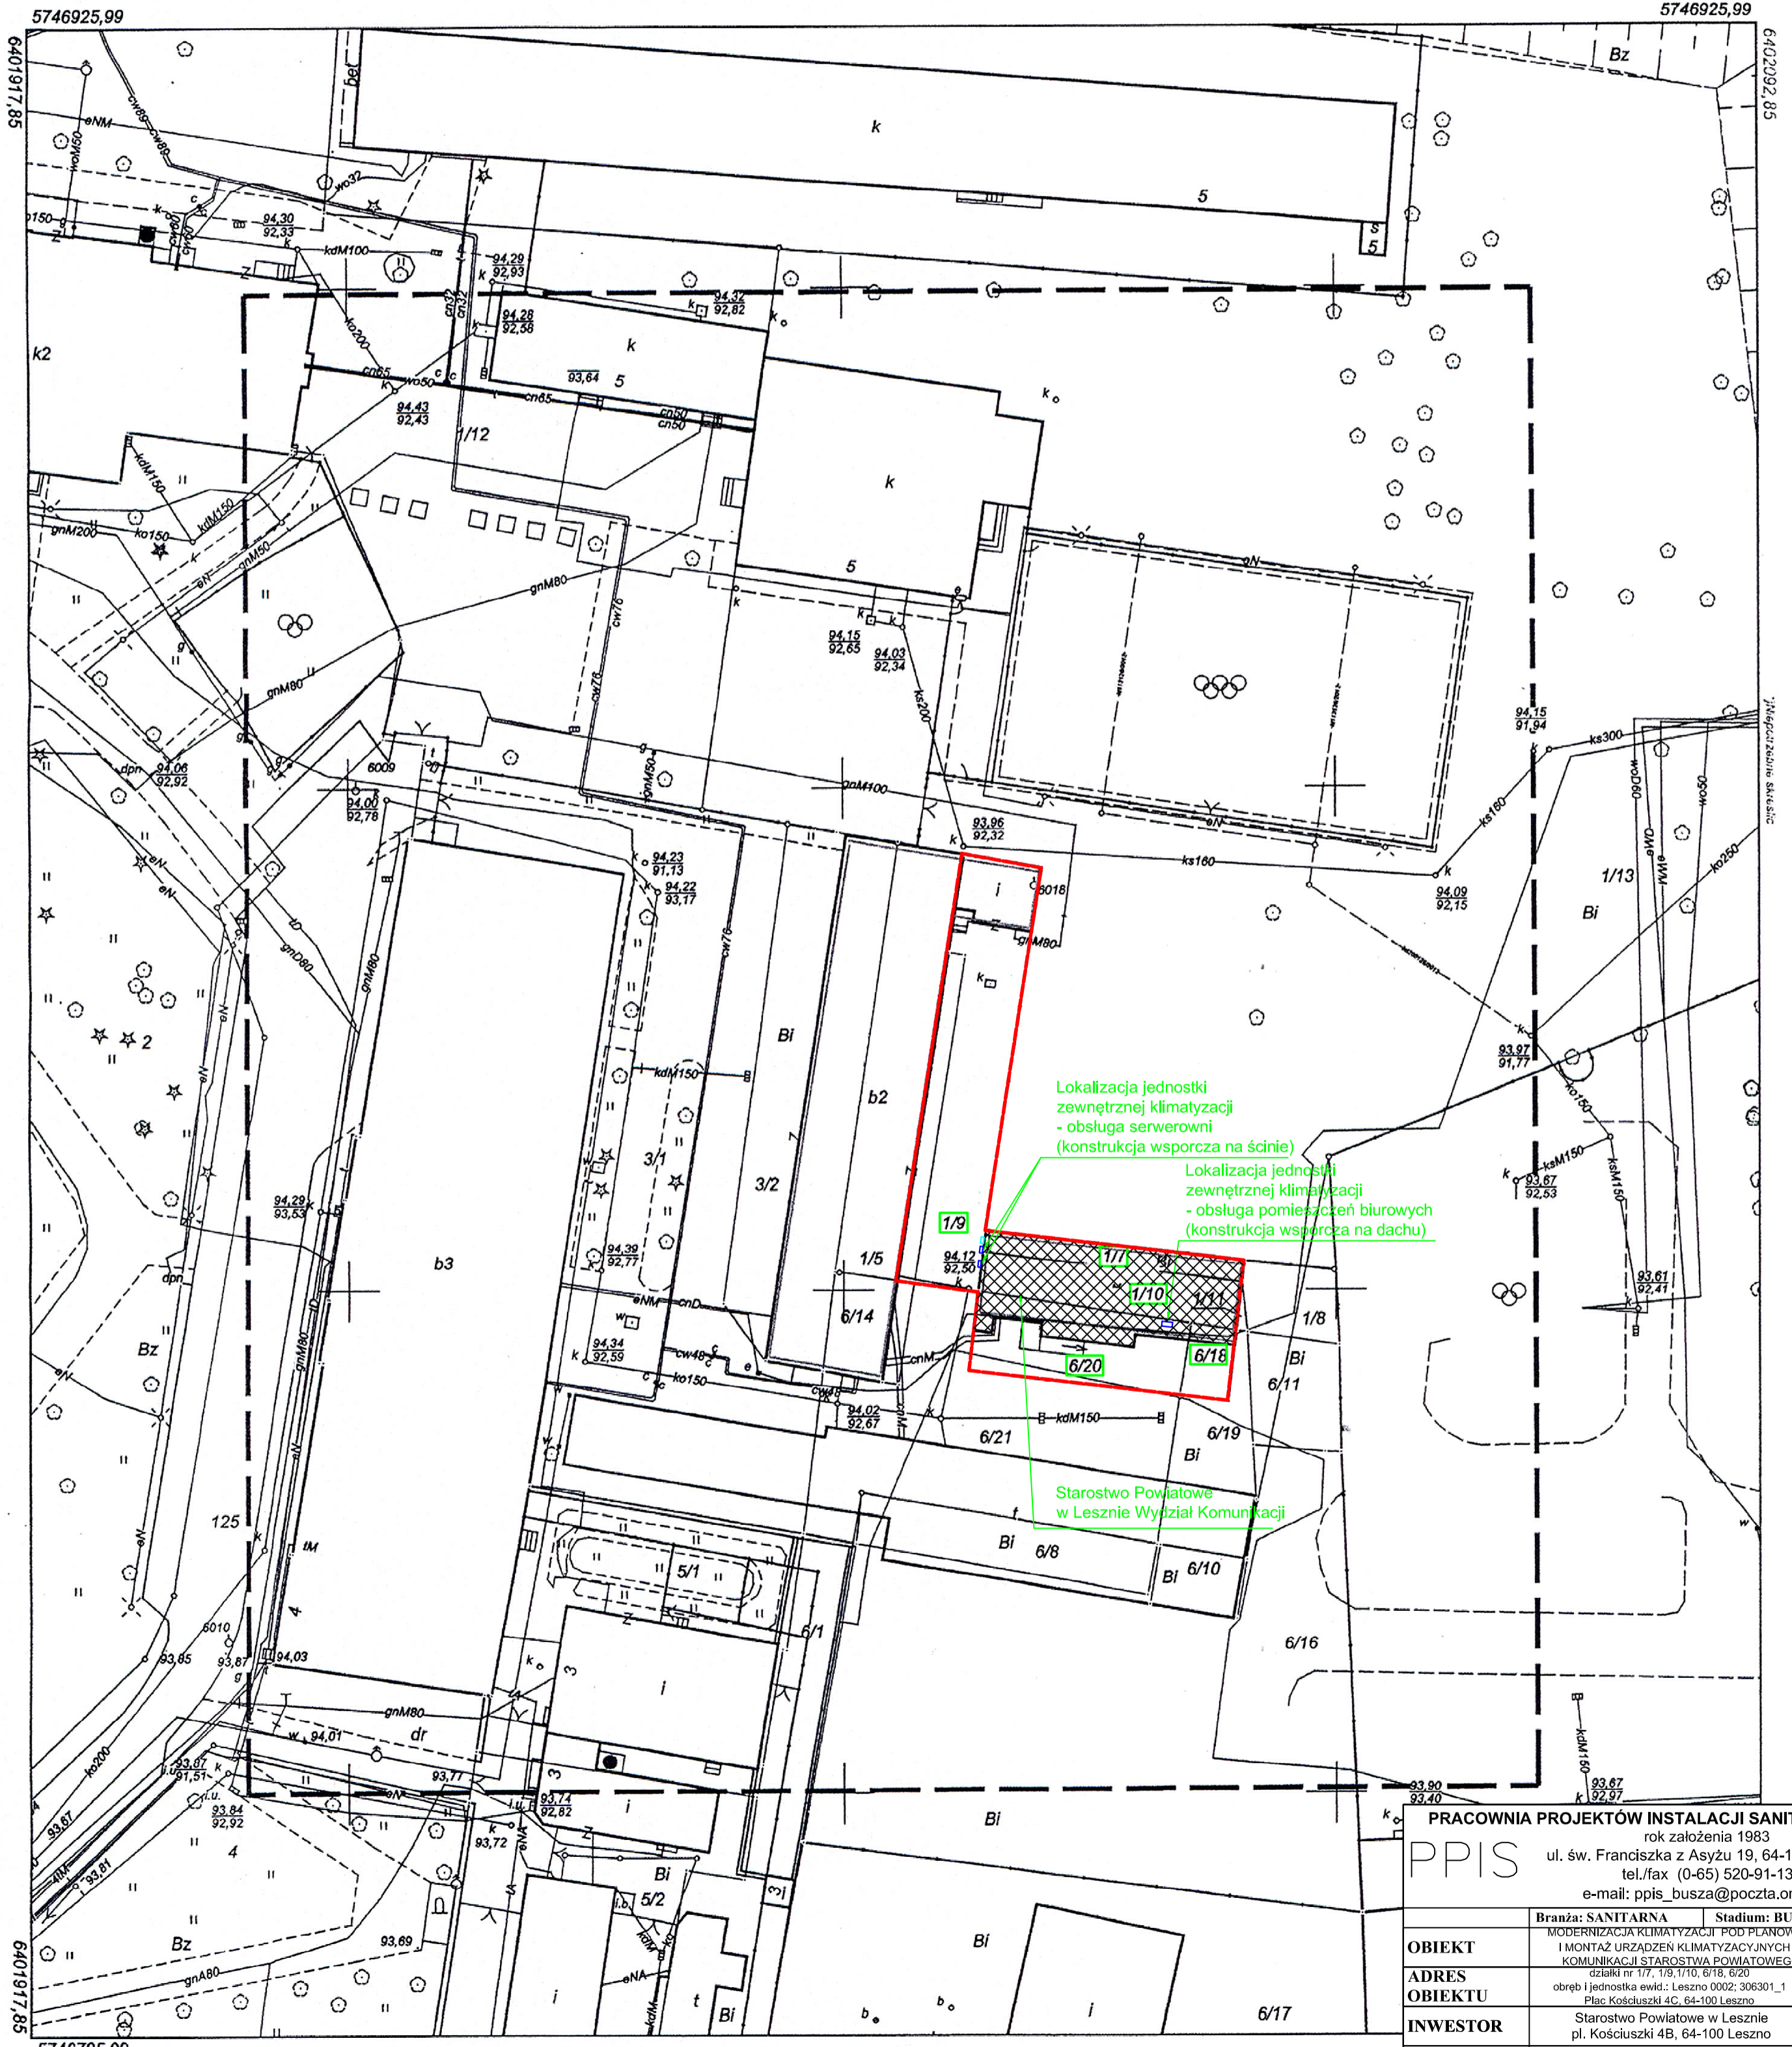

PRACOWNIA PROJEKTÓW INSTALACJI SANITARNYCH		rok założenia 1983
PPIS		ul. św. Franciszka z Asyżu 19, 64-100 Leszno
		tel./fax (0-65) 520-91-13
		e-mail: ppis_busza@poczta.onet.pl
OBIEKT	Branża: SANITARNA	Stadium: BUDOWLANY
ADRES OBIEKTU	MODERNIZACJA KLIMATYZACJI POD PLANOWANĄ DOSTAWĘ I MONTAŻ URZĄDZEN KLIMATYZACYJNYCH DO WYDZIAŁU KOMUNIKACJI STAROSTWA POWIATOWEGO W LESZNE	
INWESTOR	obręb i jednostka ewid.: Leszno 0002; 306301_1 Plac Kościuszki 4C, 64-100 Leszno	DATA 07.10.2019
PROJEKTANT	mgr inż. Beata Busza upr. proj. nr WKP/0252/PWOS/05 specj. instalacyjno-inżynierskiej bez ograniczeń	SKALA 1:500
SPRAWDZAJĄCY	mgr inż. Aleksander Busza upr. proj. nr WKP/0277/PWOS/04 specj. instalacyjno-inżynierskiej bez ograniczeń	
TYTUŁ RYSUNKU	PLAN SYTUACYJNY	NR RYS.: S-01