


Załącznik  
do Uchwały Nr 348./2022  
Zarządu Powiatu Leszczyńskiego  
z dnia 31.....marca 2022 roku

- LEGENDA:**
- R16, R17 - proj. rury spustowe żelazne DN150 z czyszczakiem, wys. ca 1,5 m,
  - kd PVC160/200/250 - proj. lanoły kanalizacji deszczowej PVC SNG1/2, Dz160-250 mm,
  - kd PE63 - proj. rurociąg łączny PE100, SDR17, Dz63 mm,
 $DI$  - proj. studnia osadnikowo - filtracyjna, betonowa DN1200 mm,
  - Zbr1 - projektowany, żelbetonowy, prefabrykowany zbiornik retencyjny wód deszczowych, wyposażony w pompownie do osadów podlewania zieleni, poj. ca 70 m<sup>3</sup>,
  - Kabla zasilające i sterujące - proj. kabla służące zasilaniu i sterowaniu projektowanej pompowni wód deszczowych.
  - Iliniarkę istniejących kanałów kanalizacji deszczowej zrealizować przez wypełnienie kanałów osadami, oraz zdjęcie pokrywy studziennych, zastąpienie studni płaskimi i zabezpieczenie
  - teren nanieszony podczas prowadzenia prac przywrócić do stanu pierwotnego
  - nawierzchnię nad rurociągami łącznym PE100, SDR17, Dz63 poza terenami zielonymi, wykonać z kłitka kamiennego 0-31,5 mm, grubości 20 cm i szerokości 1 m.

**PRZEDMIOT UŻYCZENIA**

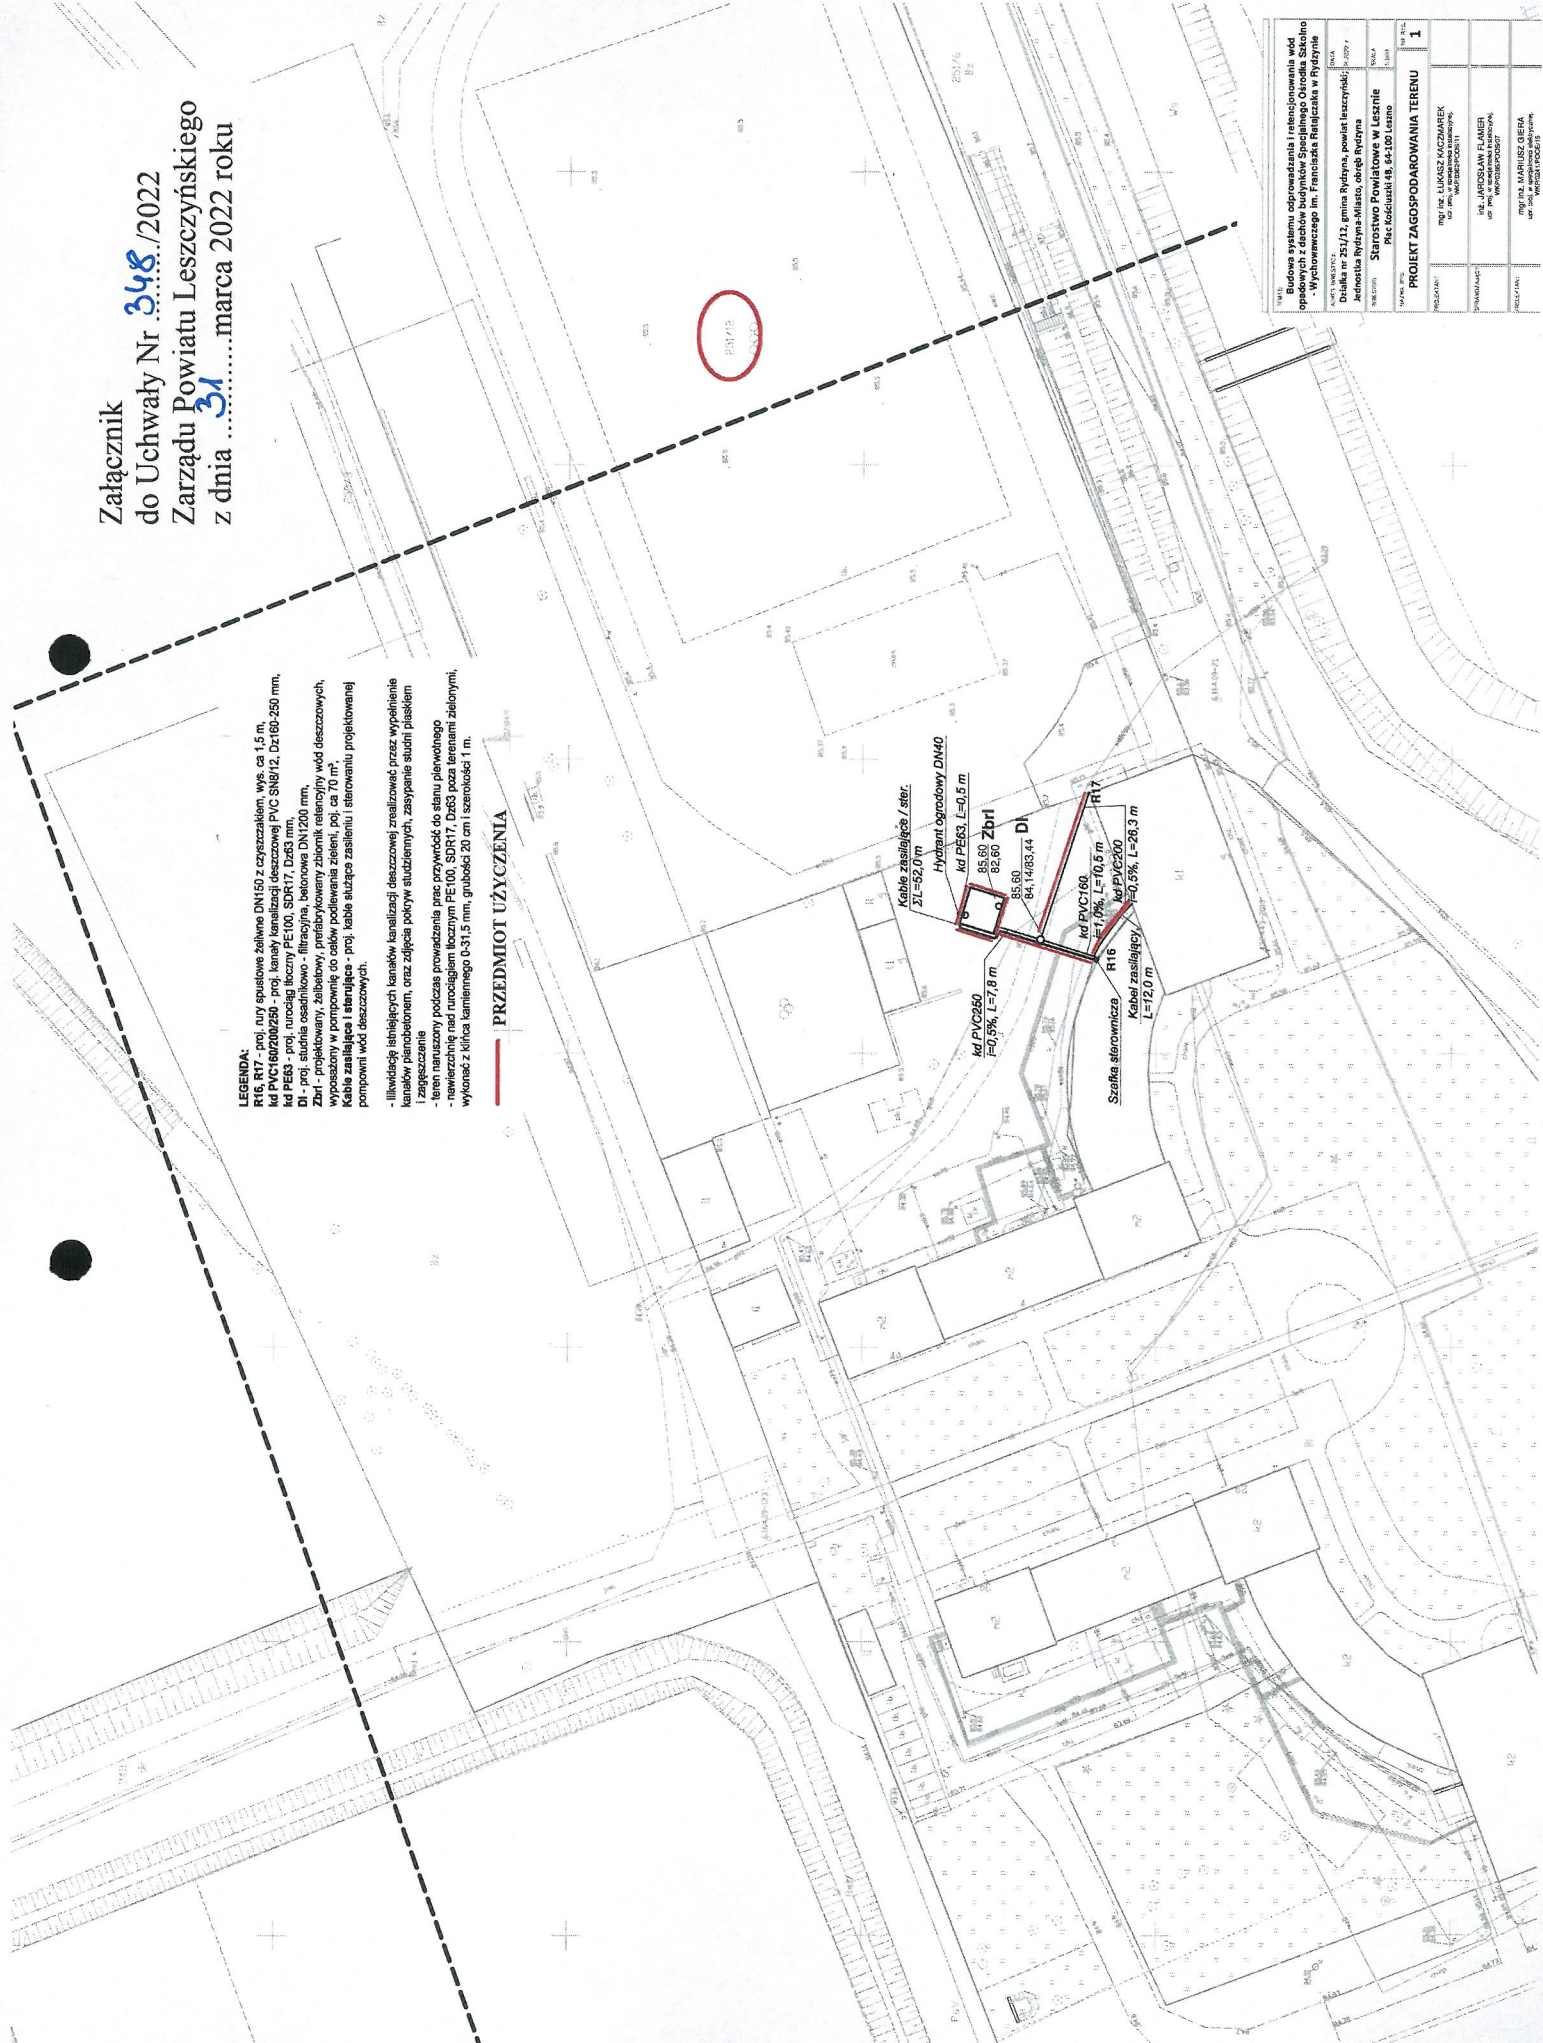

<b>PROJEKT ZAGOSPODAROWANIA TERENU</b>		<b>1</b>	
