




Schemat układu oficyn zamkowych

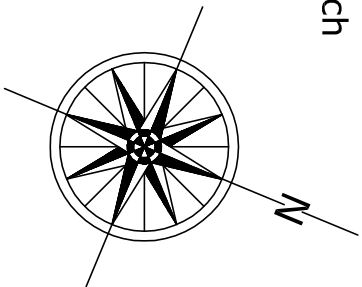

Budynek objęty opracowaniem

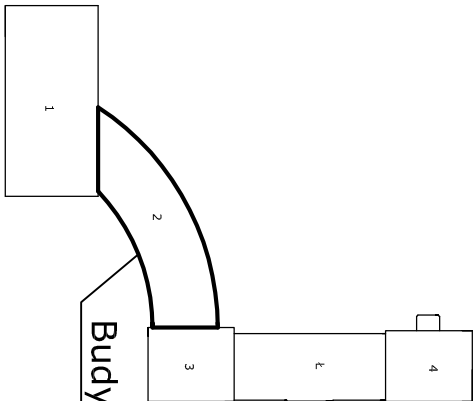

BUDYNEK NR 2 PARTER

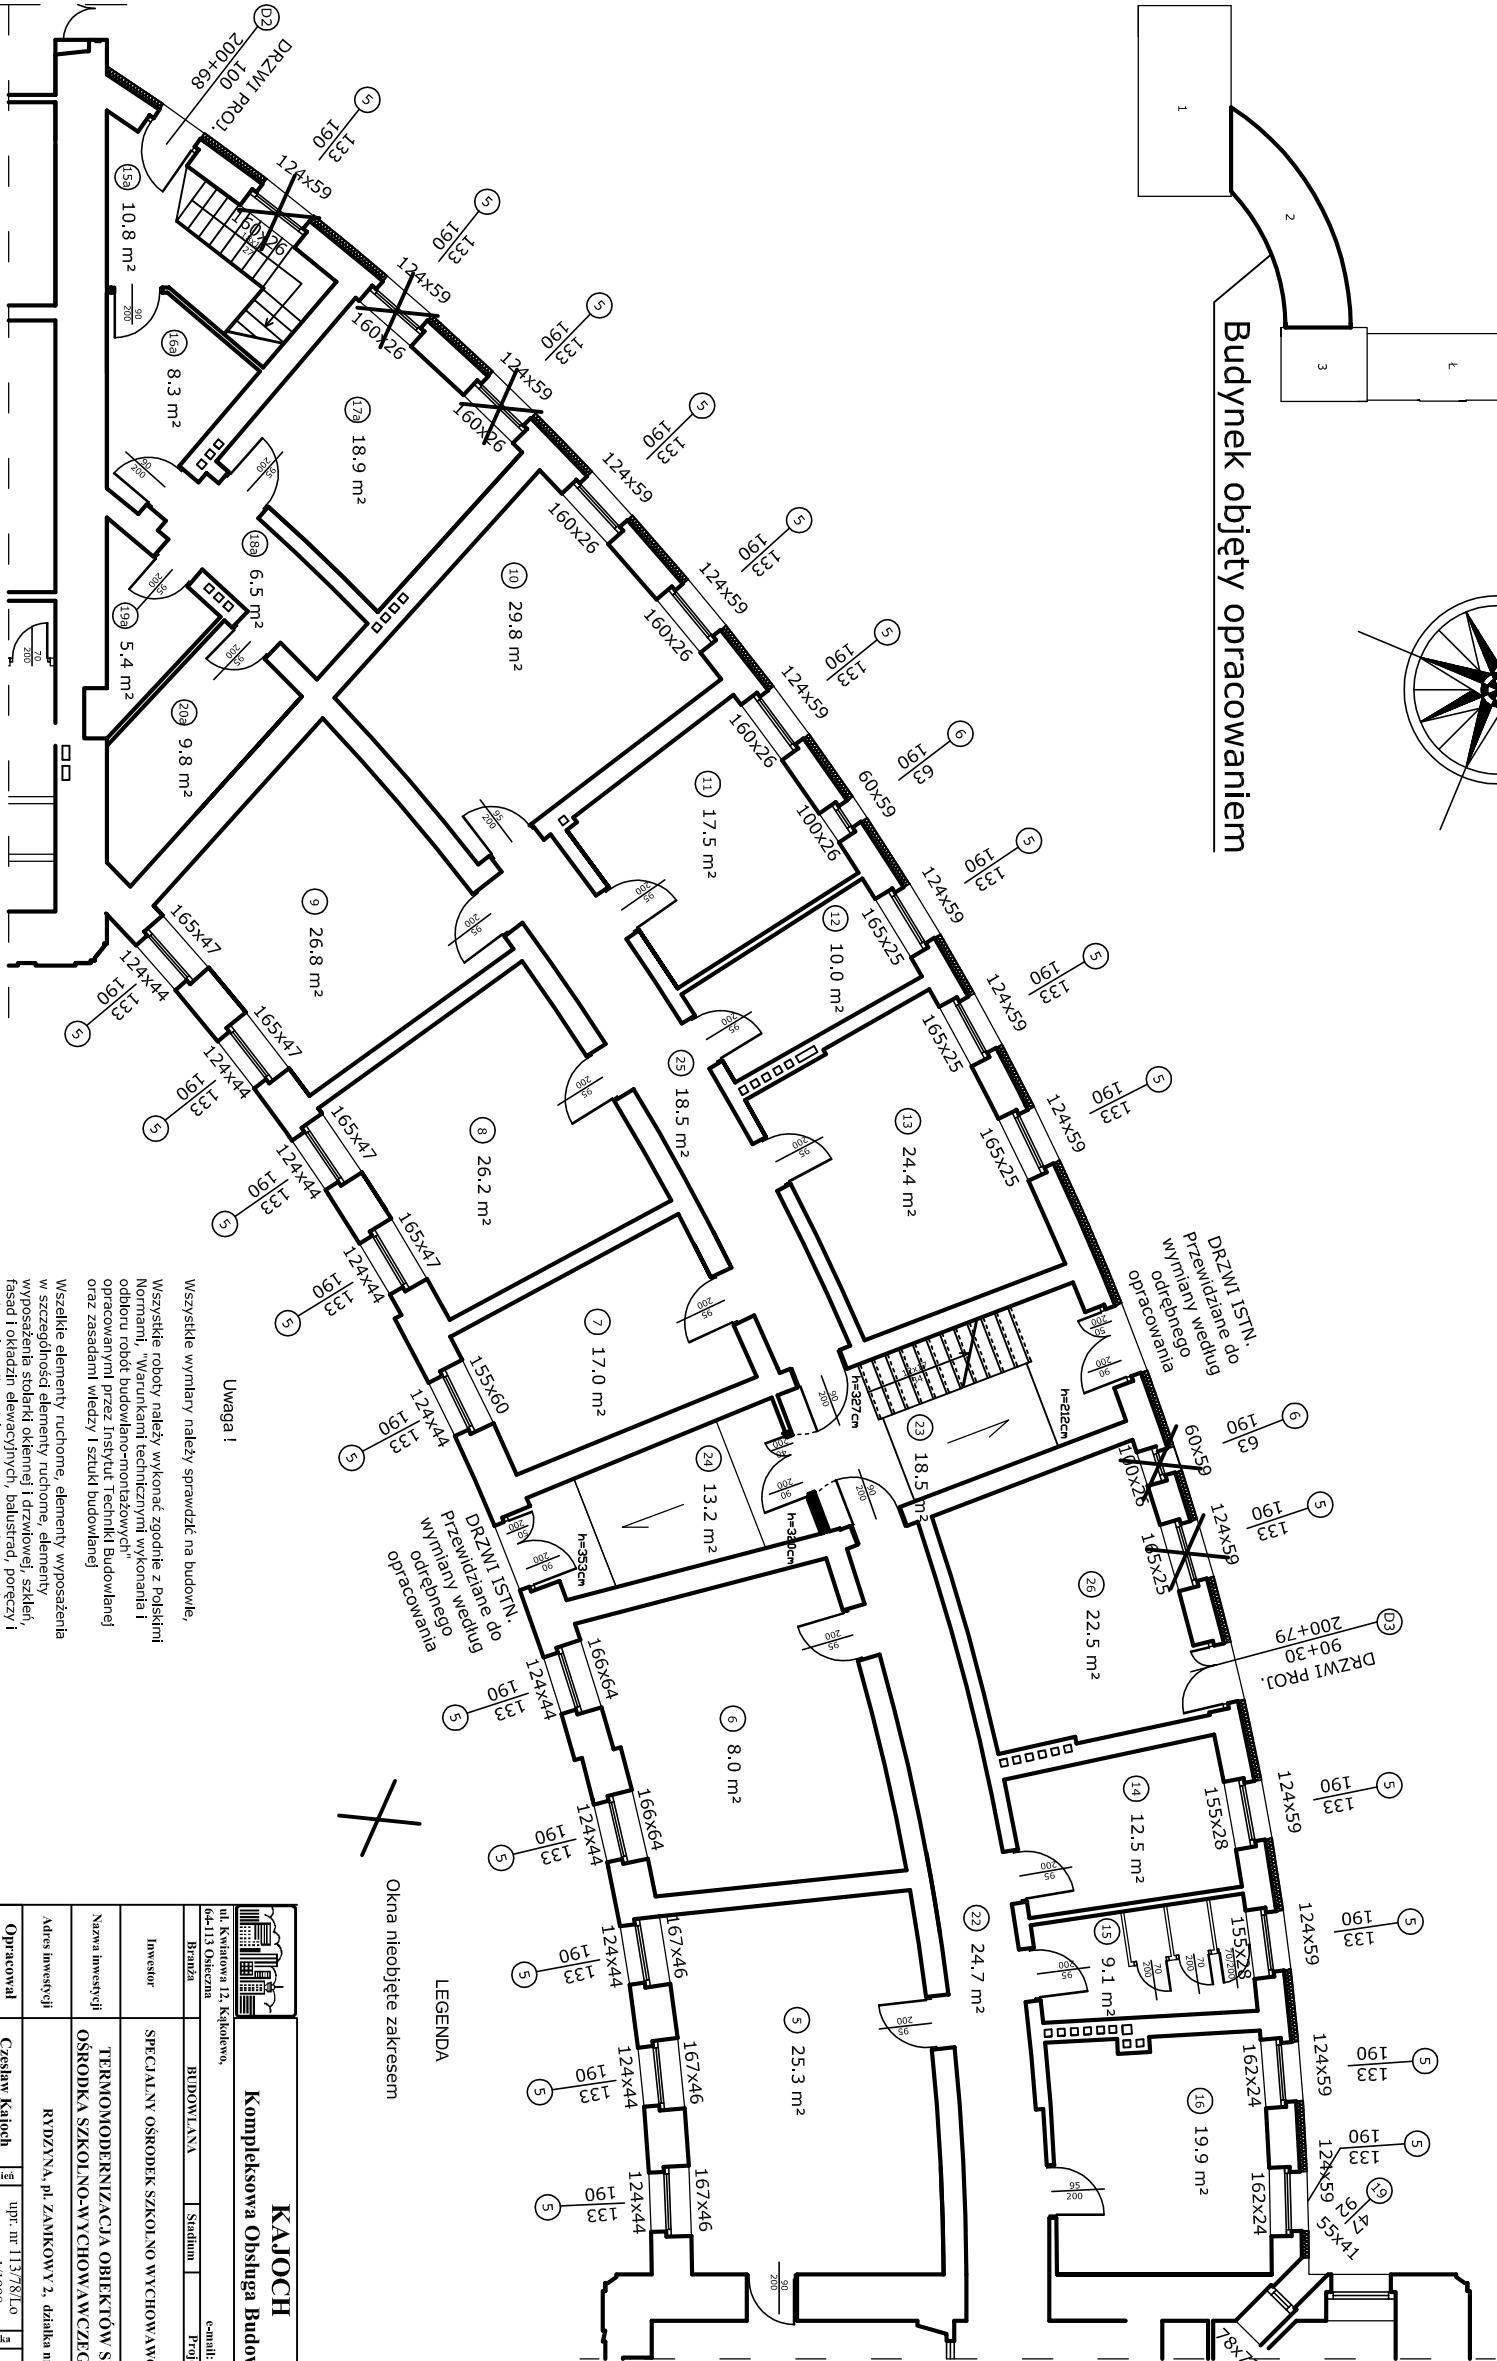

Budynek 3


 KAJOCH Kompleksowa Obsługa Budownictwa			
Branża		Projekt budowlany	
Inwestor		SPECJALNY OŚRODEK SZKOLNO WYCHOWAWCZY W RYDZYNIE	
Opracował		Czesław Kajoch	
Opracował		Grzegorz Wójcik	
Asystent		Piotr Pietrzak	
Tytuł rysunku		RZUT PARTERU - SKRZYDŁO ZACHODNIE BUDYNKU 2	
Data		2010	
Strona		5	